
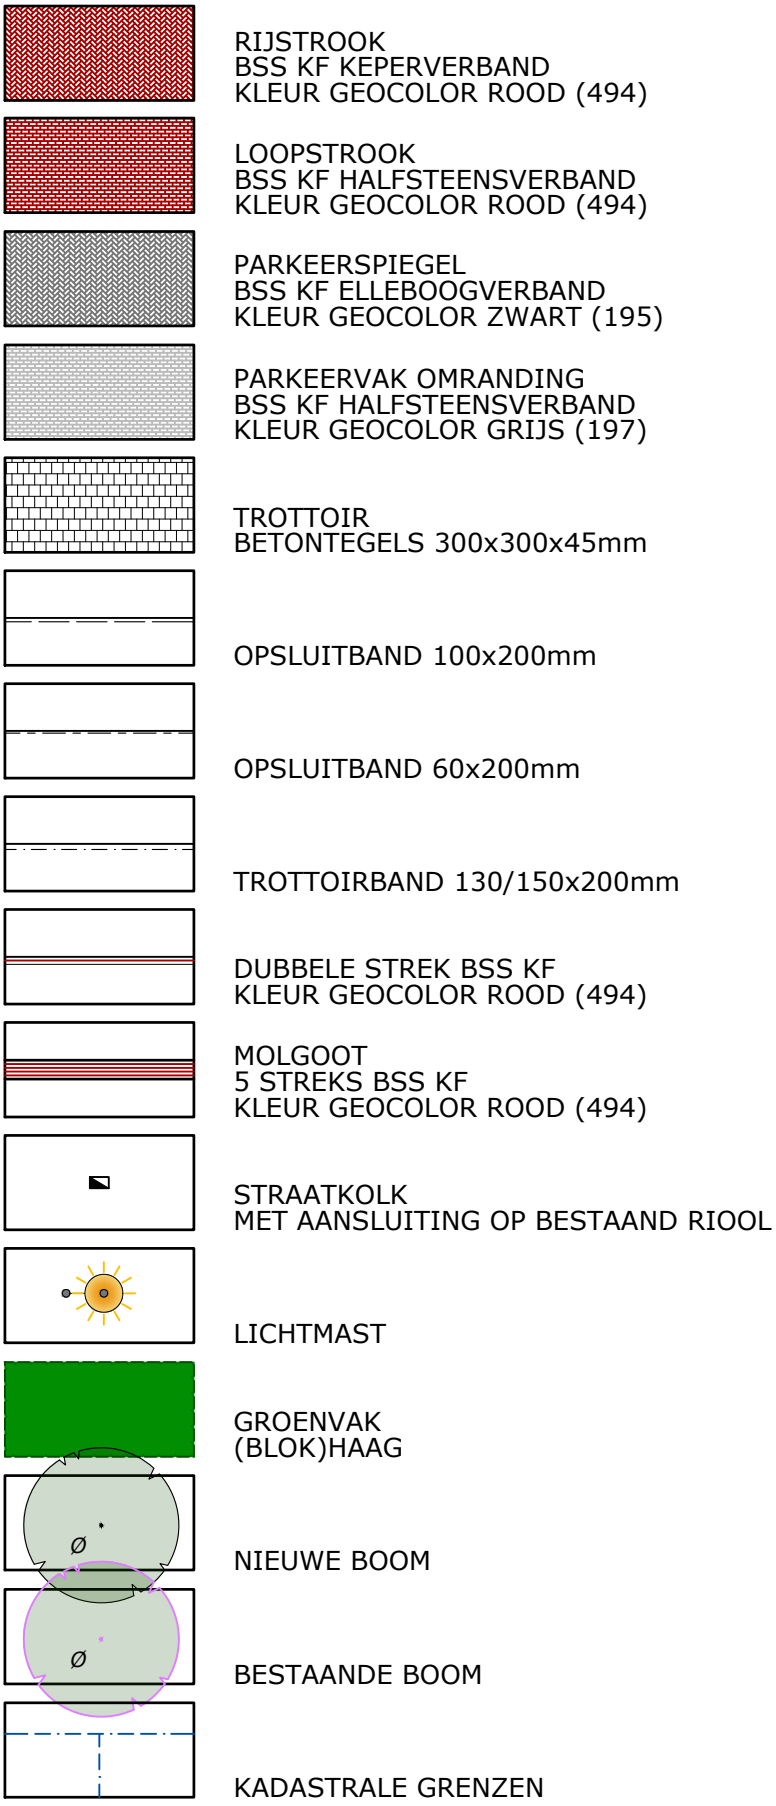


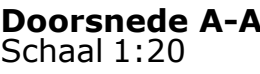

- Uitgangspunten ontwerp:**
- Inrichting als woonerf zoals in de huidige situatie aangegeven middels bebording
 - Inritblokken aan de zijde van de Maarsstraat
 - Geen duidelijk onderscheid tussen rijbaan en trottoir
 - Geen hoogteverschillen in de verharding
 - Parkeerplaatsen aangeduid middels een 'P'-tegel
- Behoud** waardevolle bomen/groen
- Plantvak met grote boom aan het einde van de straat zo veel mogelijk boven- en ondergronds behouden.
- Parkeervoorziening** uitbreiden en voldoen aan NEN2443
- Parkeerplaatsen 2,50 x 5,13 m bij een uitrijbreedte van tenminste 6 m
 - Parkeerplaatsen 2,55 x 5,13 m (4,63 met 0,5m oversteek) bij een uitrijbreedte van tenminste 5,67 m

WIJZIGING / N.A.V. :				STATUS	TEK.	GECONTR.	PAP.	DATUM	VERSIE
				Concept	RvK	JS		11-09-2024	B
				Concept	RvK	JS		27-08-2024	A

	BESIX INFRA	
	HERINRICHTING MAARSSTRAAT BRUNSSUM VOORONTWERP	

	PROJECTNUMMER: BRU-002-01	SCHAAL: 1:200 / 1:20	
	TEKENINGNUMMER: 24-226	BESTEKNUMMER:	
Mieder Roerdestingel 150 Postbus 245 T 0475 134 631 E info@brouwers.com 6040 AE Roermond F 0475 311 400 I www.brouwers.com			