
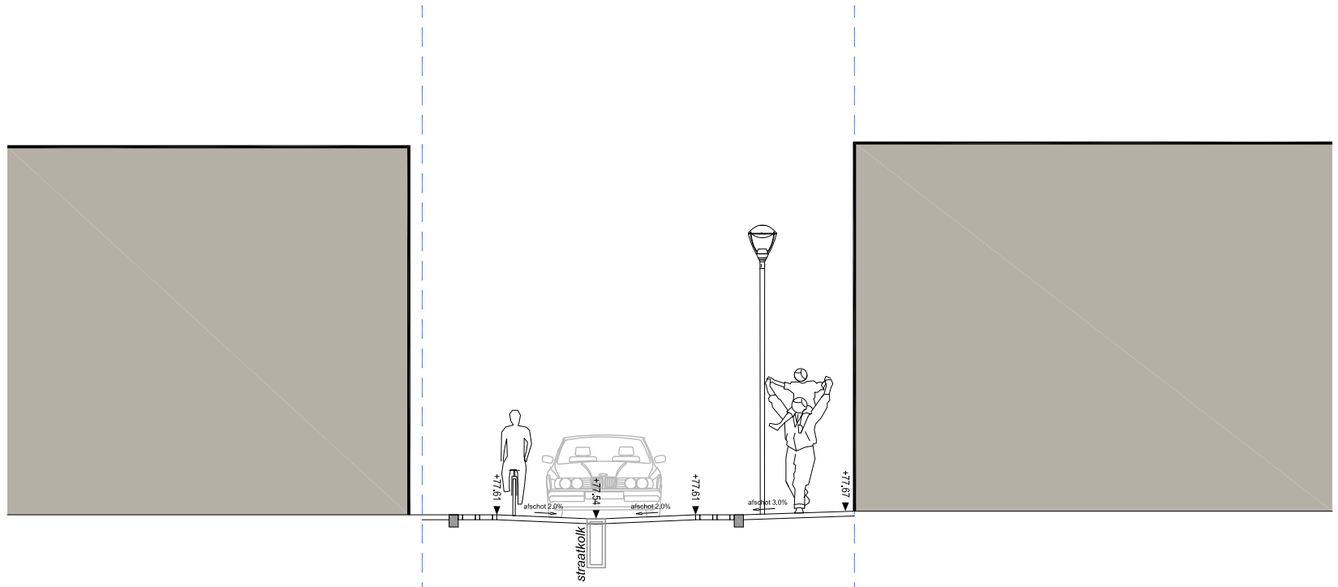


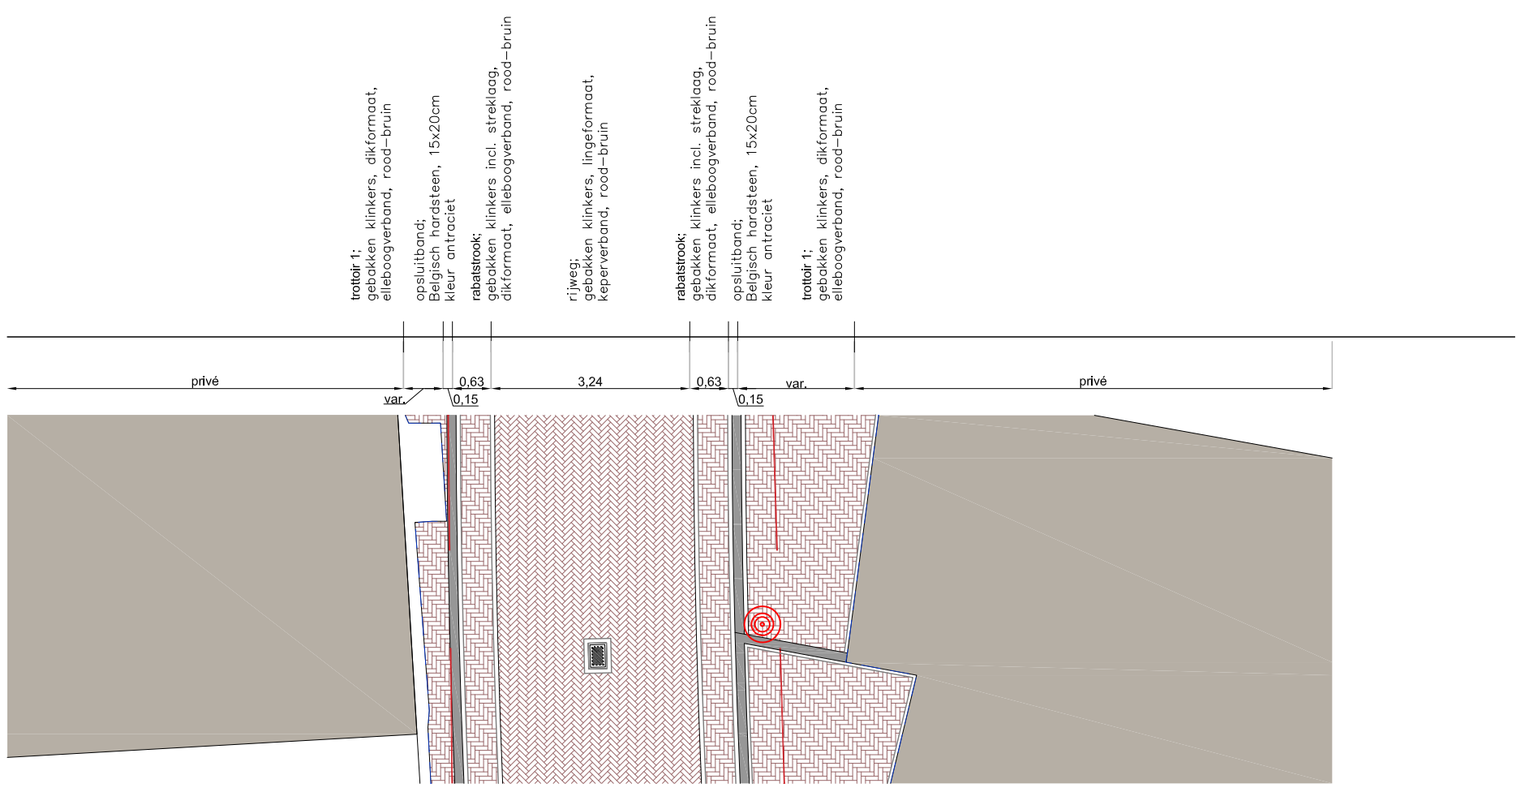

Clemensdomein / Straten Oud Merkelbeek

Profiel 1

opdrachtgever


gemeenten Beekdaelen + Brunssum

onderwerp DO Profiel 1 Kloosterstraat

tekeningnummer		formaat	A3
datum	2020/02/10	schaal	1:100
versie		ondergrond	

Cruquiusweg 10
Postbus 1068
1000 BB Amsterdam
T 020 - 625 88 35
www.baljon.nl

LODEWIJK BALJON
landschapsarchitecten

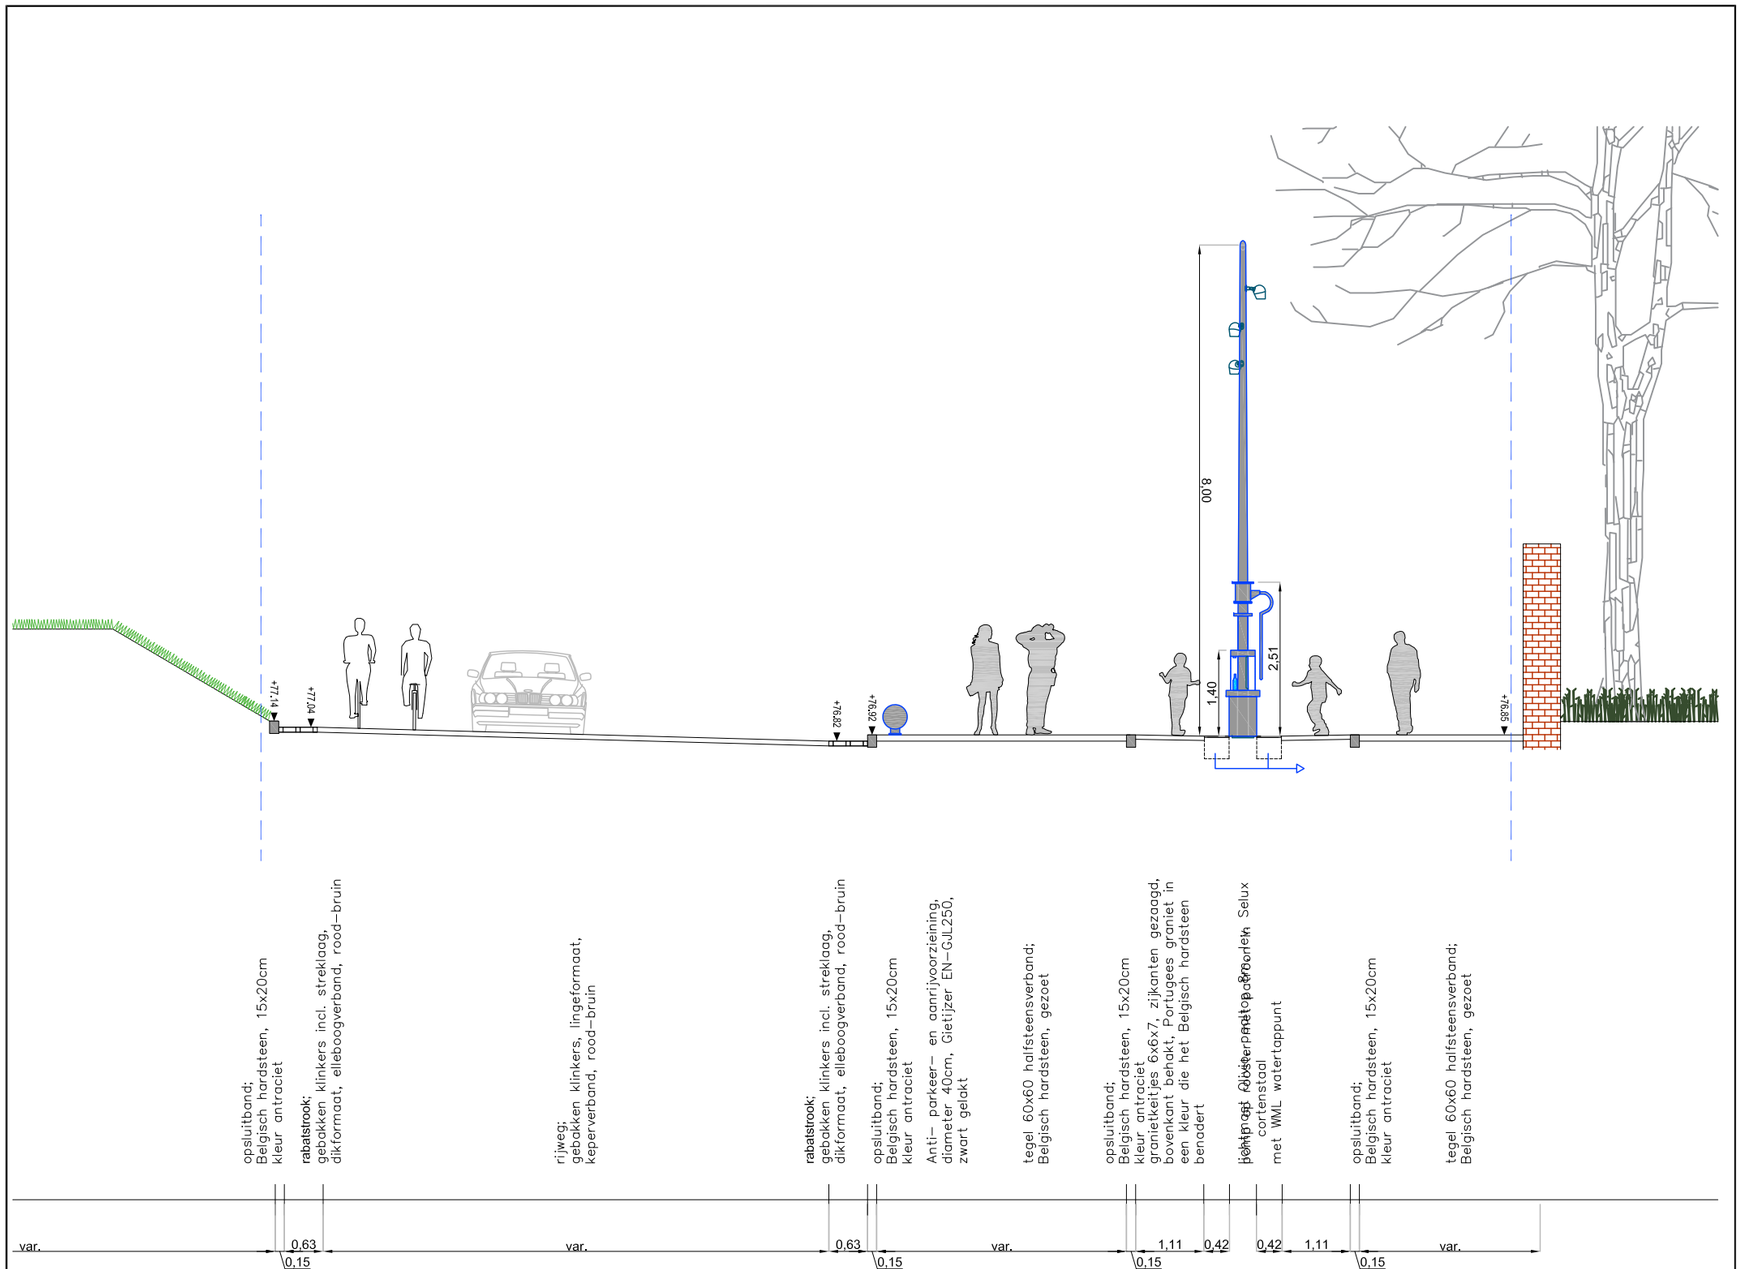

Clemensdomein / Straten Oud Merkelbeek

Profiel 2

opdrachtgever


gemeenten Beekdaelen + Brunssum


onderwerp DO Profiel 2 Clemensplein

tekeningnummer		formaat	A3
datum	2020/02/10	schaal	1:100
versie		ondergrond	

Cruquiusweg 10
Postbus 1068
1000 BB Amsterdam
T 020 - 625 88 35
www.baljon.nl

LODEWIJK BALJON
landschapsarchitecten

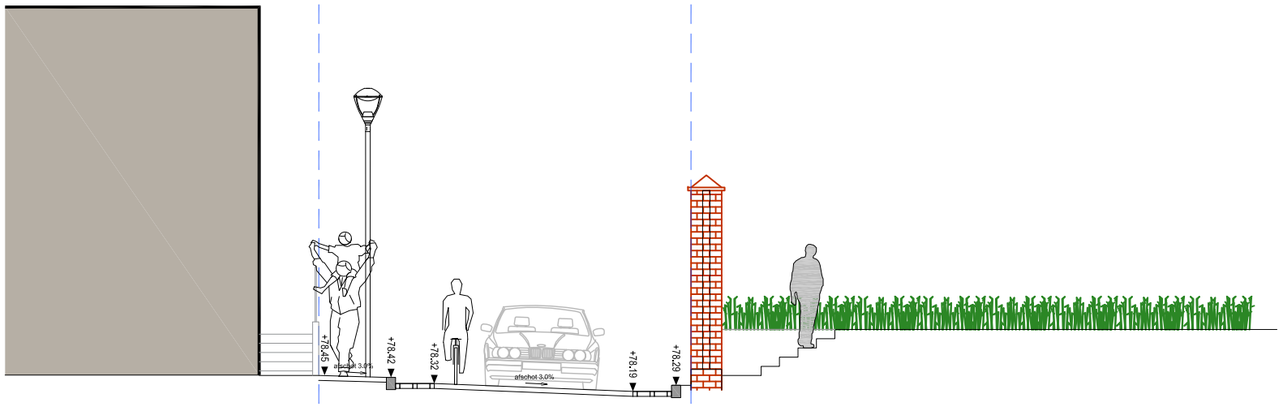

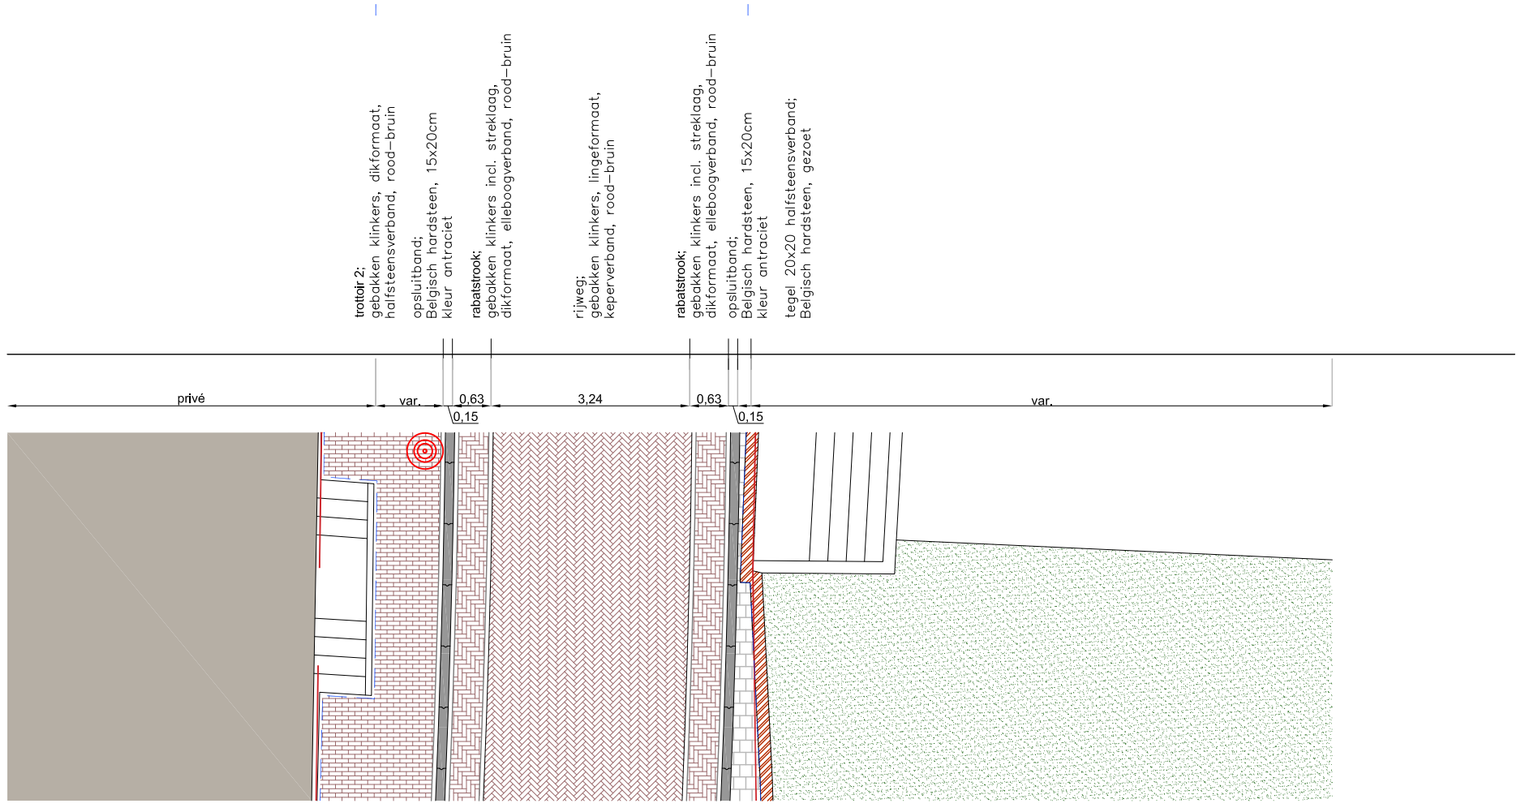

Clemensdomein / Straten Oud Merkelbeek

Profiel 3

opdrachtgever

gemeenten Beekdaelen + Brunssum

onderwerp DO Profiel 3 Groeneweg

tekeningnummer		formaat	A3
datum	2020/02/10	schaal	1:100
versie		ondergrond	

Cruquiusweg 10
Postbus 1068
1000 BB Amsterdam
T 020 - 625 88 35
www.baljon.nl

LODEWIJK BALJON
landschapsarchitecten





Clemensdomein / Straten Oud Merkelbeek

Profiel 4

opdrachtgever


gemeenten Beekdaelen + Brunssum


onderwerp DO Profiel 4.1 Groeneweg (met pad)

tekeningnummer		formaat	A3
datum	2020/02/10	schaal	1:100
versie		ondergrond	

Cruquiusweg 10
Postbus 1068
1000 BB Amsterdam
T 020 - 625 88 35
www.baljon.nl

LODEWIJK BALJON
landschapsarchitecten

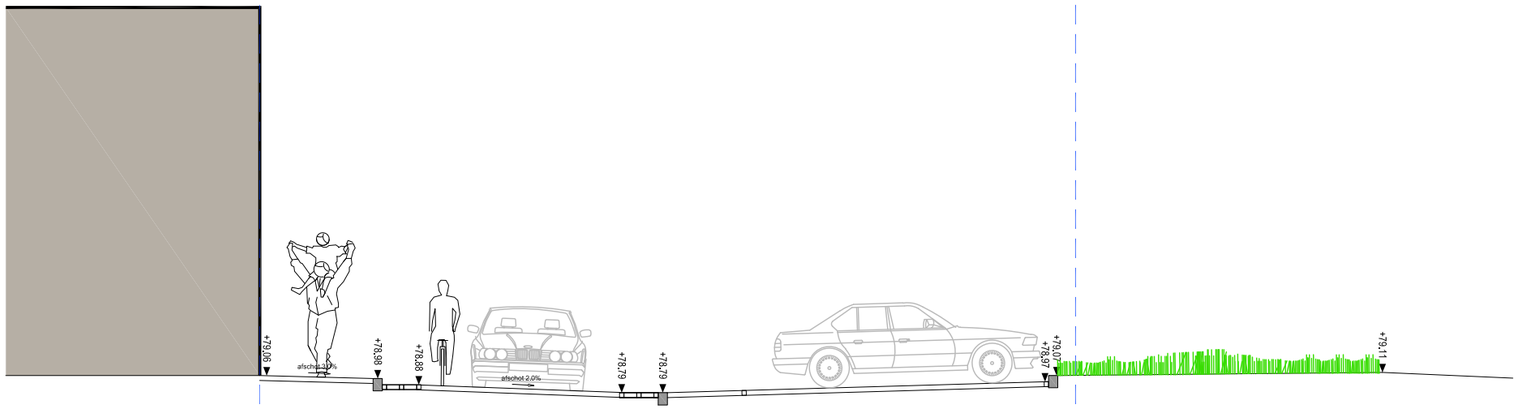

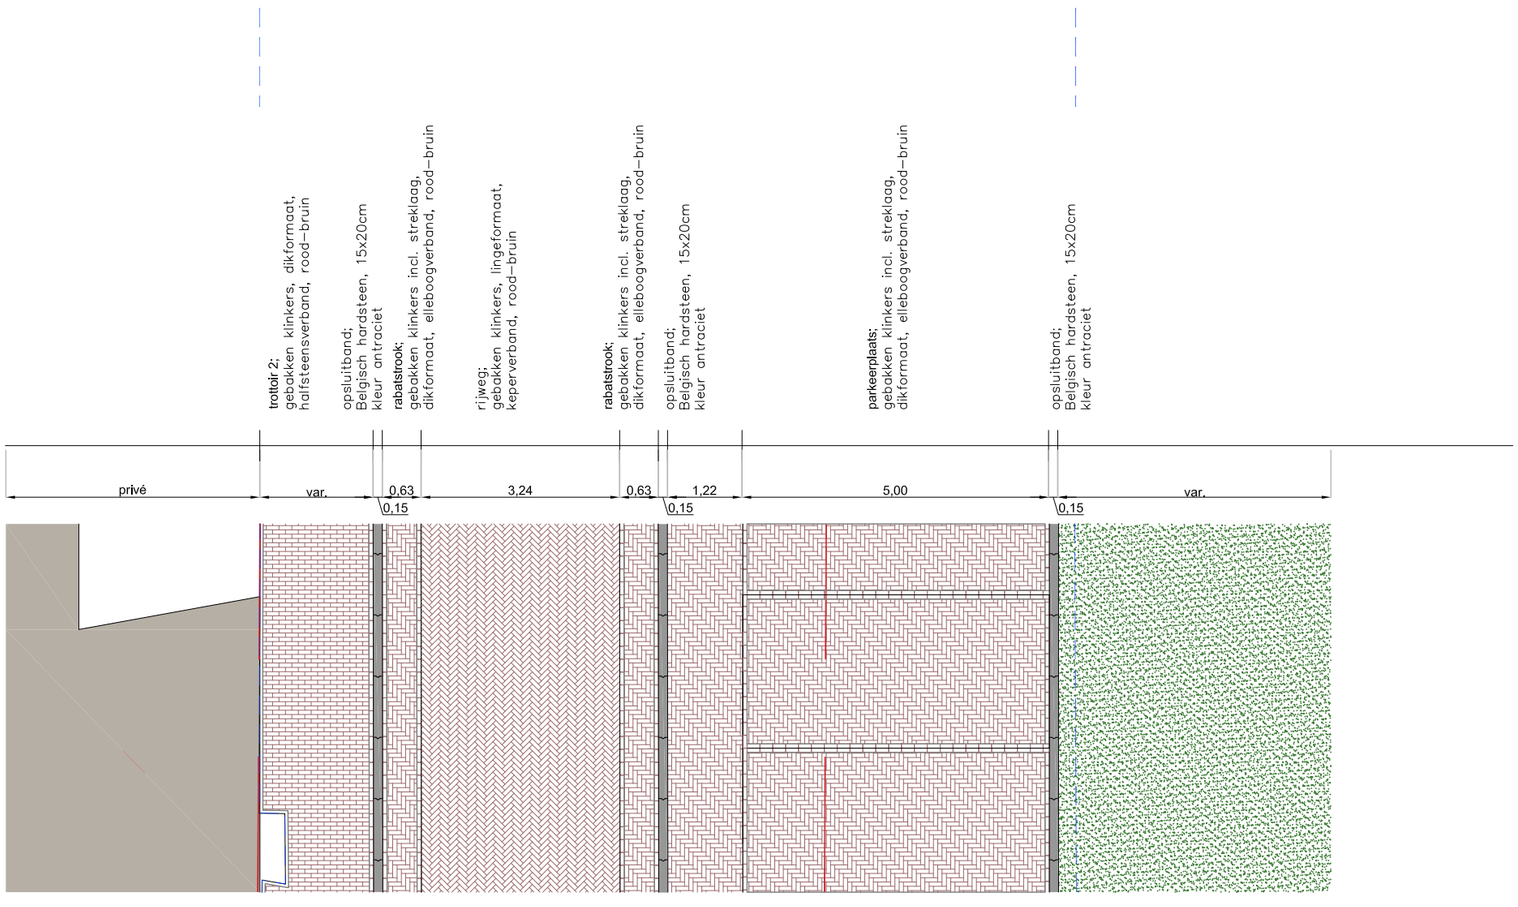

Clemensdomein / Straten Oud Merkelbeek

Profiel 4

opdrachtgever


gemeenten Beekdaelen + Brunssum

onderwerp DO Profiel 4.2 Groeneweg (met extra parkeerplaats)

tekeningnummer		formaat	A3
datum	2020/02/10	schaal	1:100
versie		ondergrond	

Cruquiusweg 10
Postbus 1068
1000 BB Amsterdam
T 020 - 625 88 35
www.baljon.nl

LODEWIJK BALJON
landschapsarchitecten

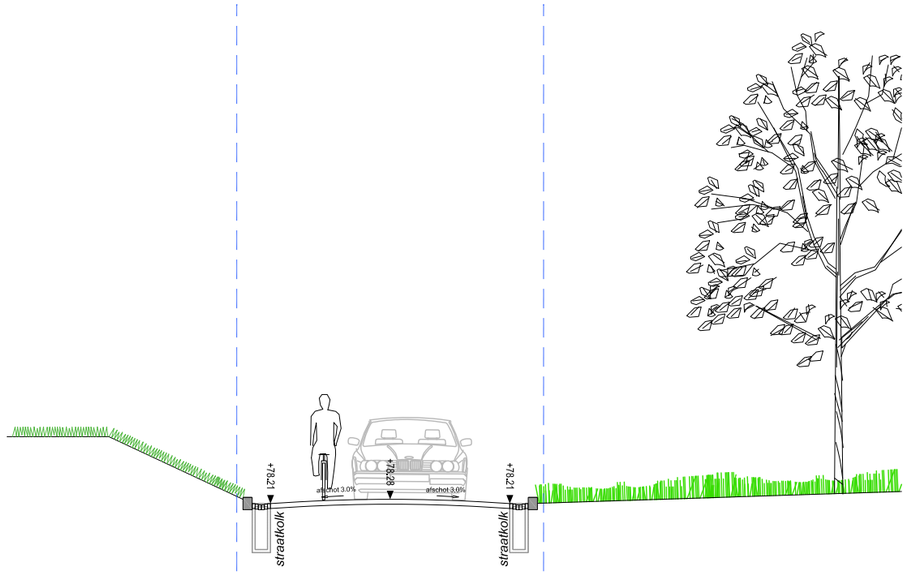

Clemensdomein / Straten Oud Merkelbeek

Profiel 5A

opdrachtgever

gemeenten Beekdaelen + Brunssum

onderwerp DO Profiel 5A Groeneweg

tekeningnummer		formaat	A3
datum	2020/02/10	schaal	1:100
versie		ondergrond	

Cruquiusweg 10
Postbus 1068
1000 BB Amsterdam
T 020 - 625 88 35
www.baljon.nl

LODEWIJK BALJON
landschapsarchitecten



Clemensdomein / Straten Oud Merkelbeek

Profiel 5B

opdrachtgever


gemeenten Beekdaelen + Brunssum


onderwerp DO Profiel 5B Parkeerplaats

tekeningnummer		formaat	A3
datum	2020/02/10	schaal	1:100
versie		ondergrond	

Cruquiusweg 10
Postbus 1068
1000 BB Amsterdam
T 020 - 625 88 35
www.baljon.nl

LODEWIJK BALJON
landschapsarchitecten

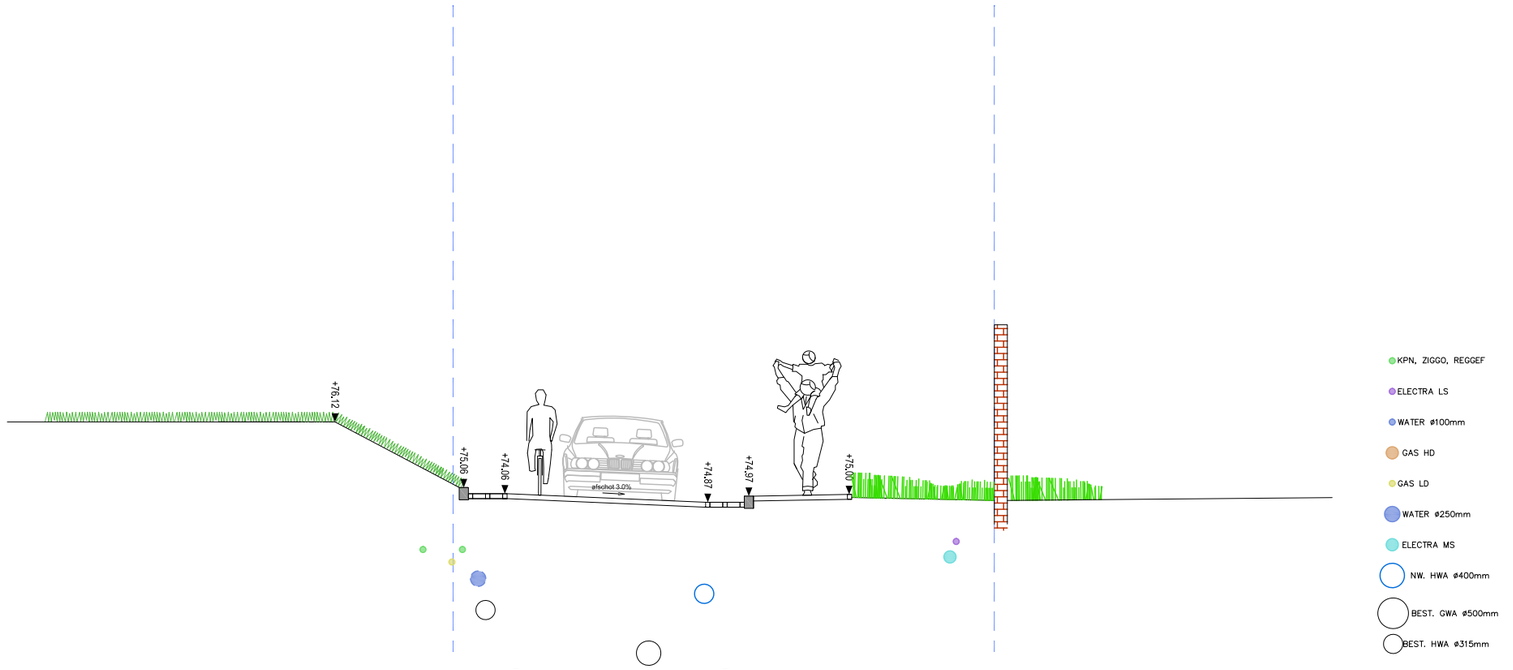

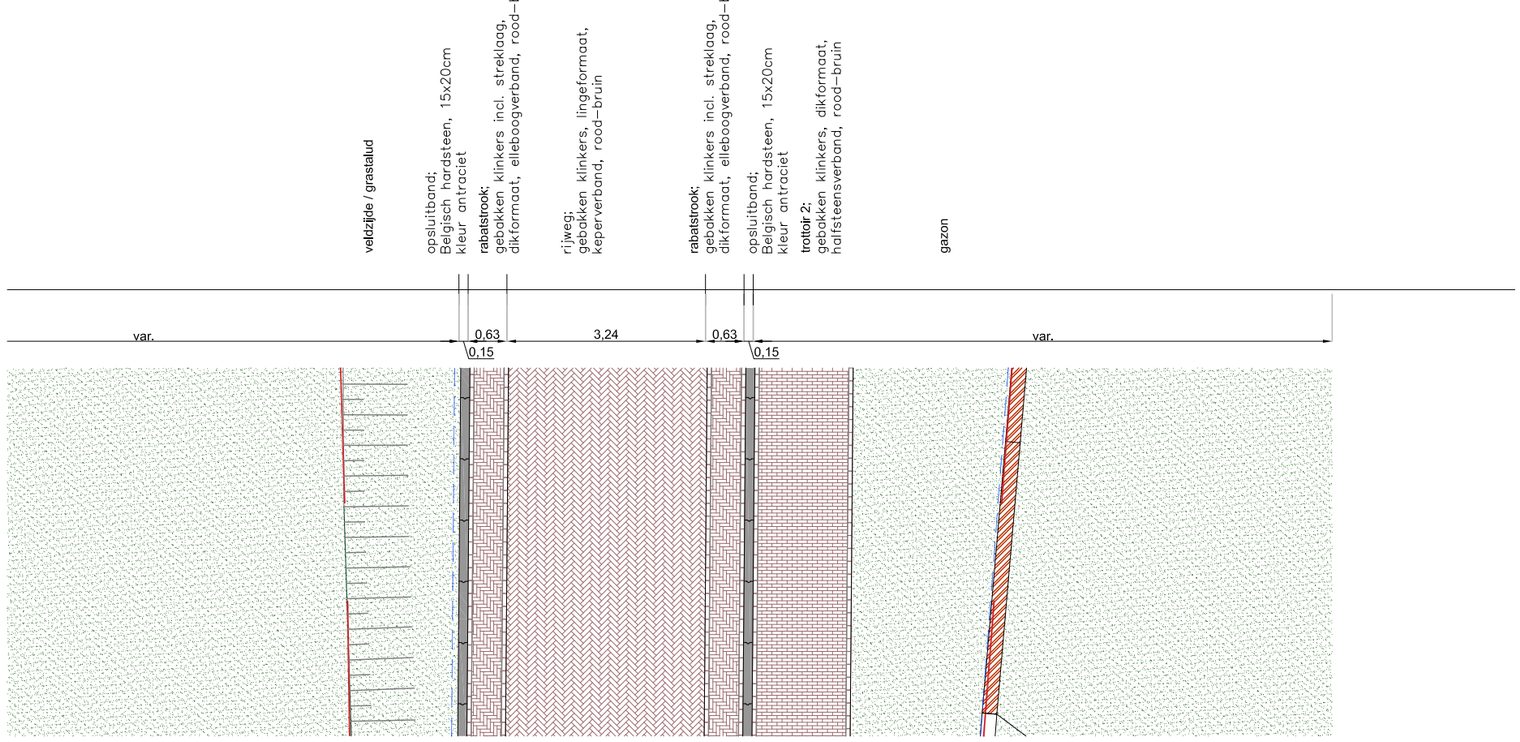

Clemensdomein / Straten Oud Merkelbeek

Profiel 6

opdrachtgever


gemeenten Beekdaelen + Brunssum


onderwerp DO Profiel 6 Merkelbeekerstraat

tekeningnummer		formaat	A3
datum	2020/02/10	schaal	1:100
versie		ondergrond	

Cruquiusweg 10
Postbus 1068
1000 BB Amsterdam
T 020 - 625 88 35
www.baljon.nl

LODEWIJK BALJON
landschapsarchitecten

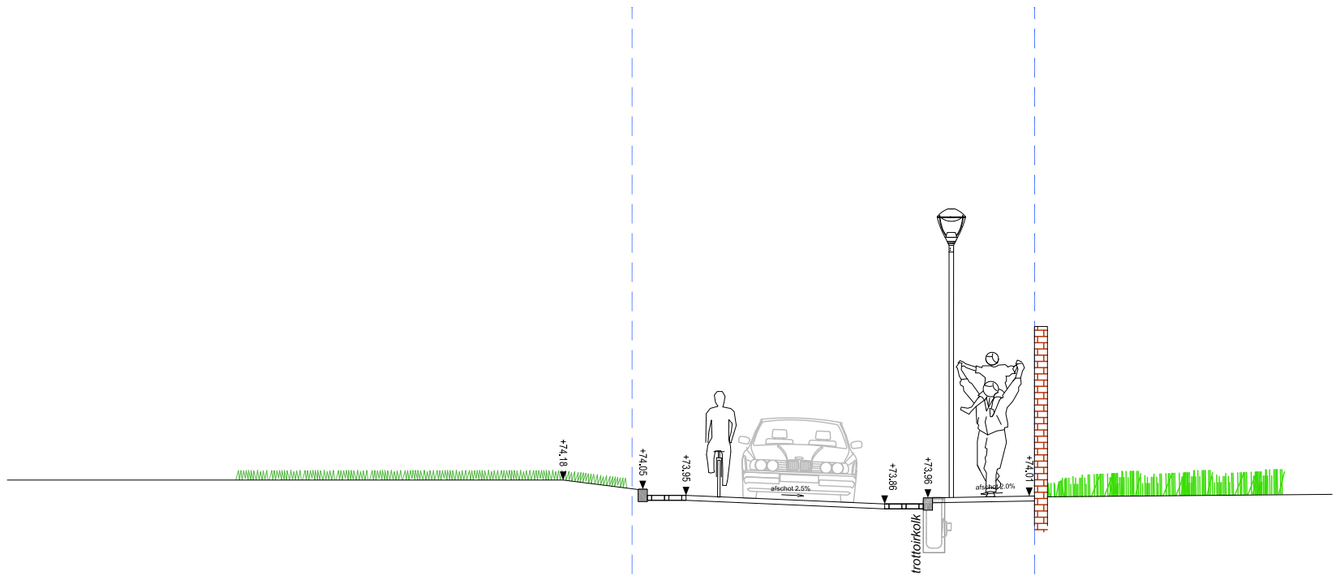

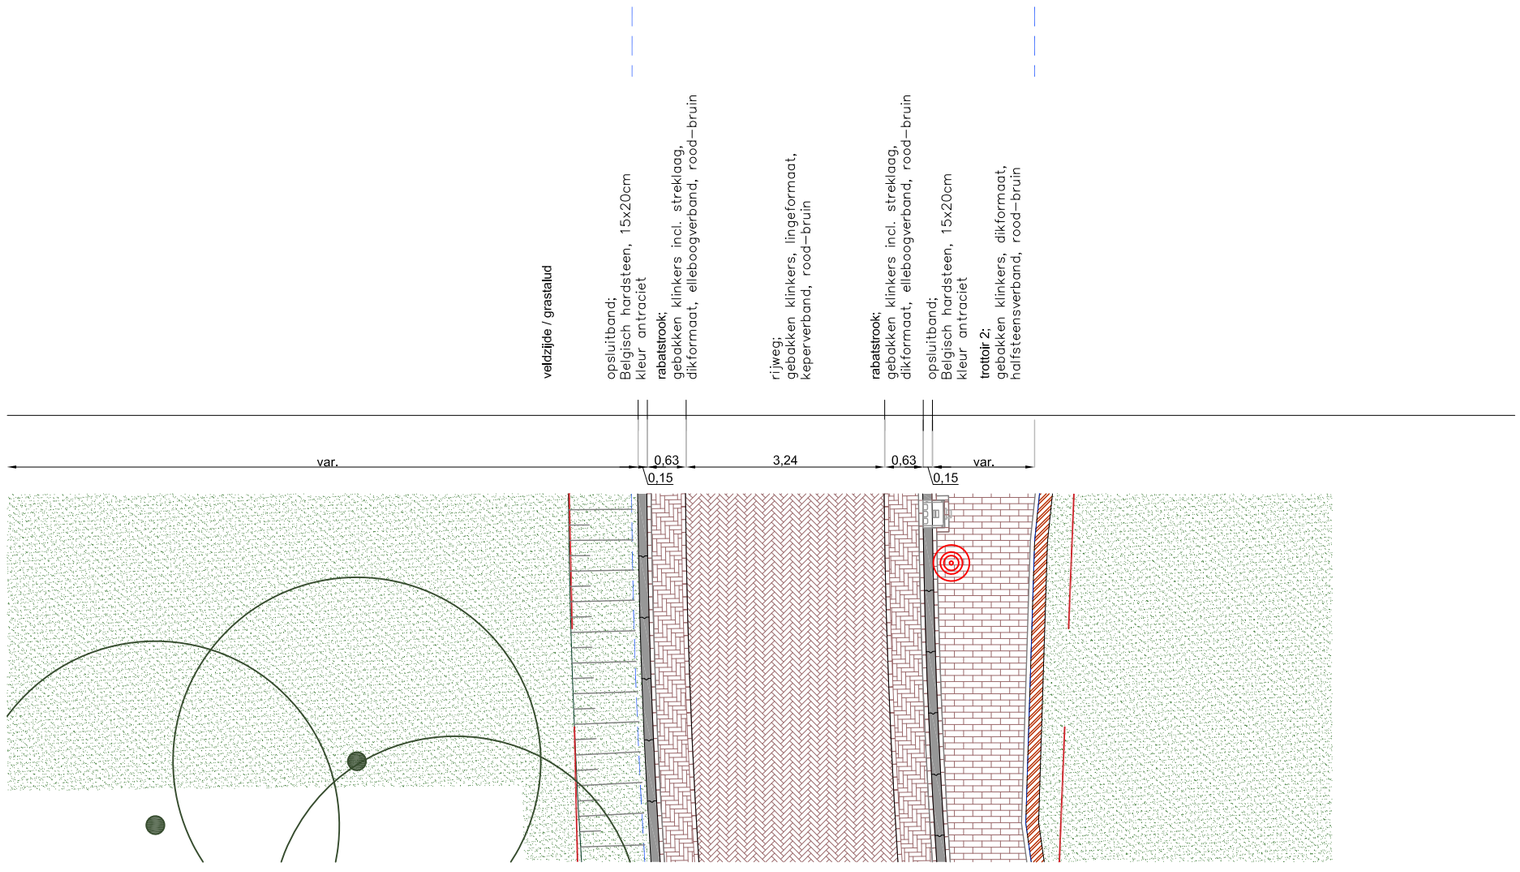

Clemensdomein / Straten Oud Merkelbeek

Profiel 7

opdrachtgever


gemeenten Beekdaelen + Brunssum

onderwerp DO Profiel 7 Merkelbeekerstraat

tekeningnummer		formaat	A3
datum	2020/02/10	schaal	1:100
versie		ondergrond	

Cruquiusweg 10
Postbus 1068
1000 BB Amsterdam
T 020 - 625 88 35
www.baljon.nl

LODEWIJK BALJON
landschapsarchitecten

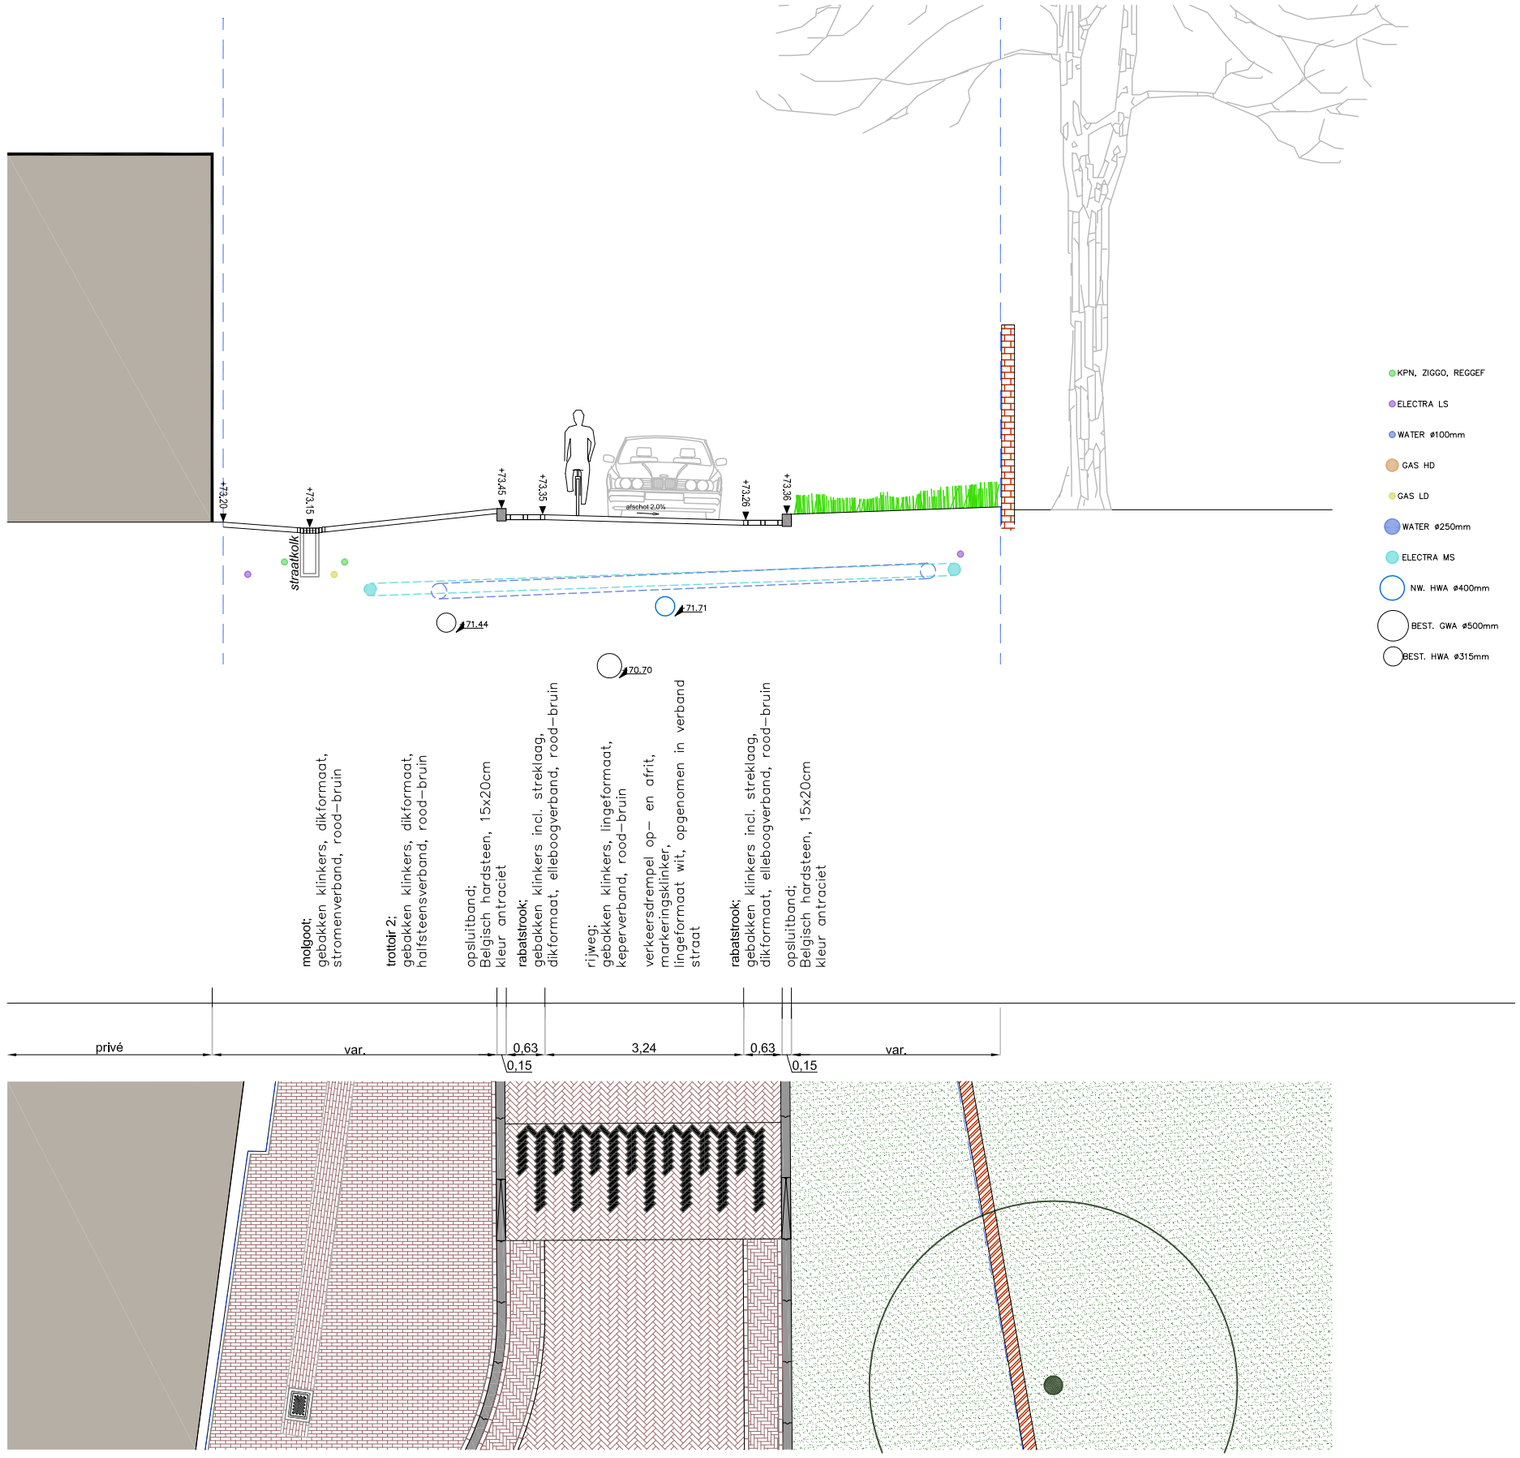

Clemensdomein / Straten Oud Merkelbeek

Profiel 8

opdrachtgever


gemeenten Beekdaelen + Brunssum

onderwerp DO Profiel 8 Merkelbeekerstraat

tekeningnummer		formaat	A3
datum	2020/02/10	schaal	1:100
versie		ondergrond	

Cruquiusweg 10
Postbus 1068
1000 BB Amsterdam
T 020 - 625 88 35
www.baljon.nl

LODEWIJK BALJON
landschapsarchitecten

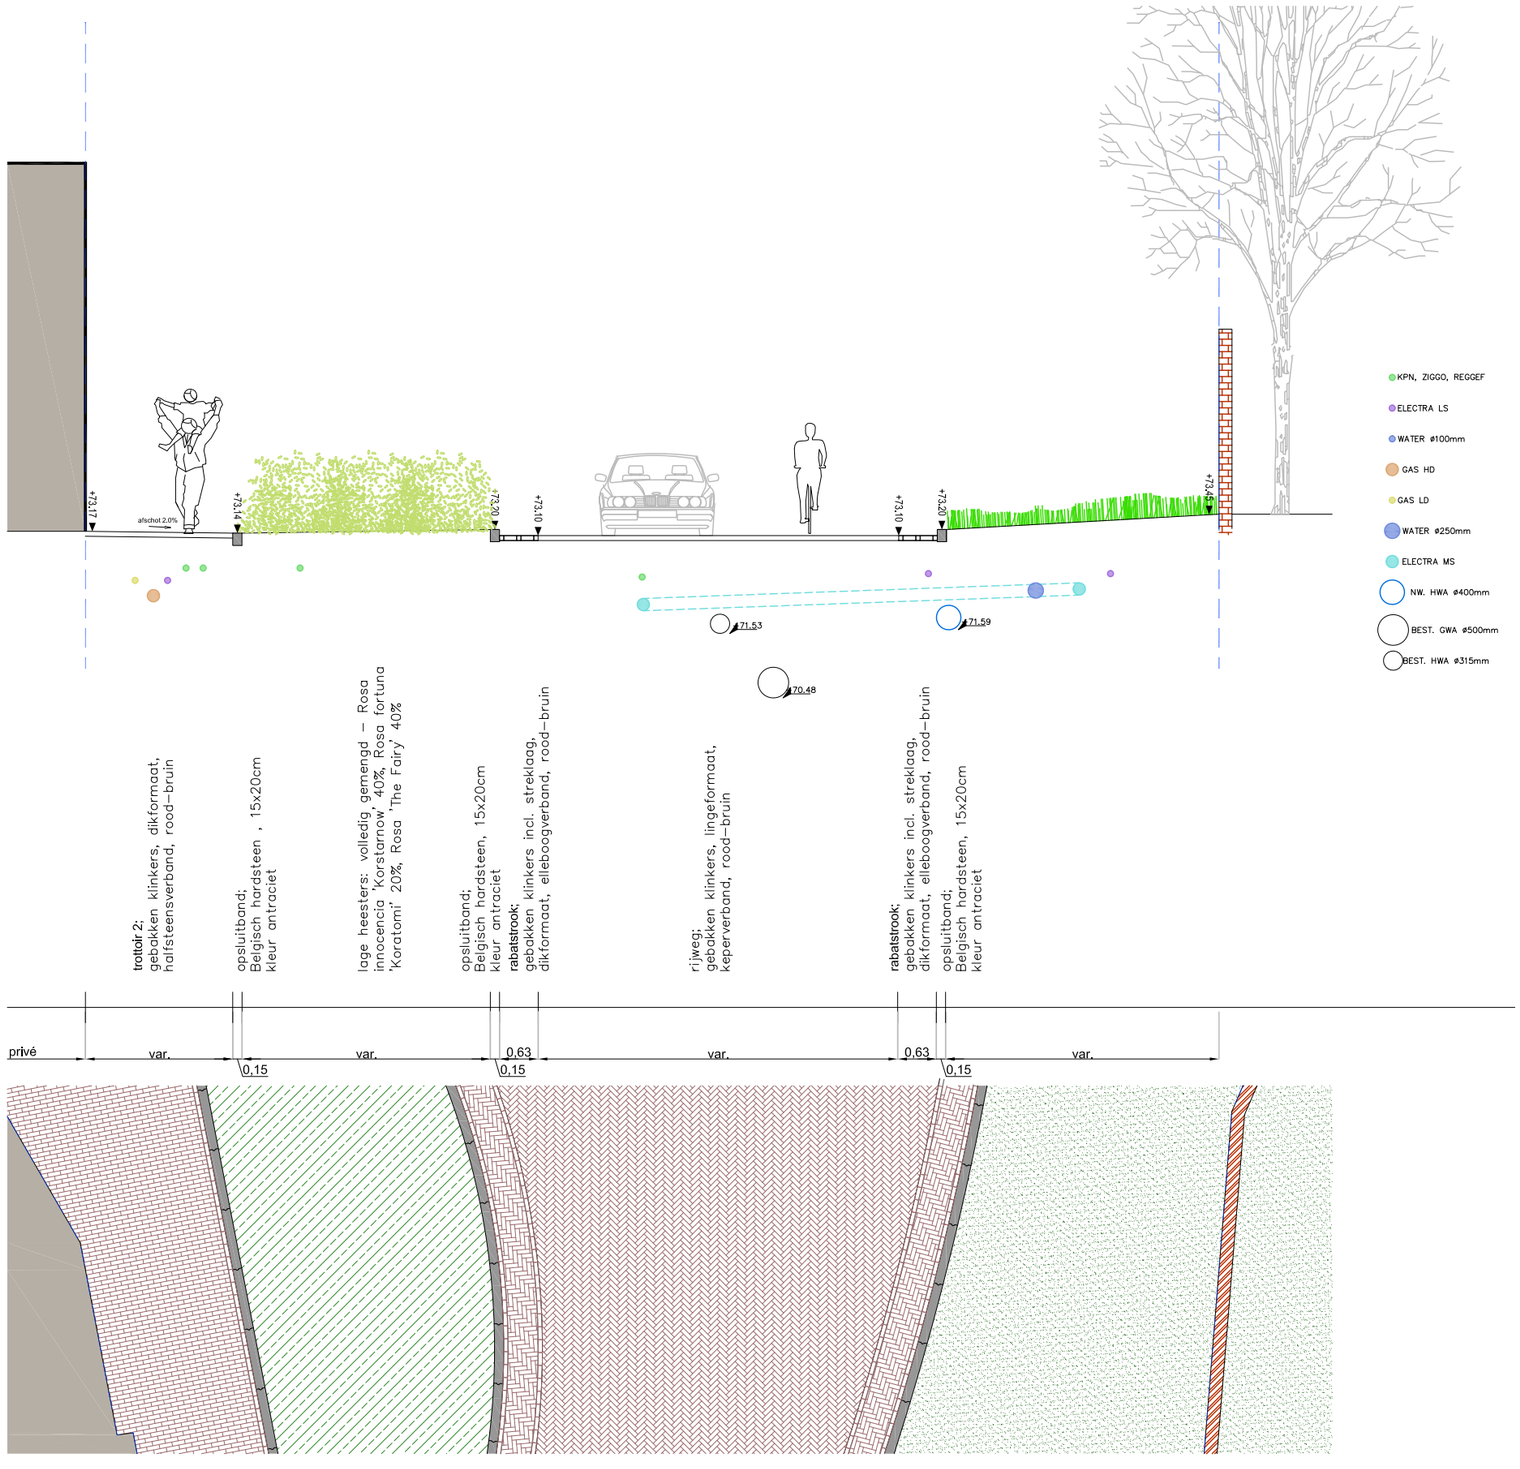

Clemensdomein / Straten Oud Merkelbeek

Profiel 9

opdrachtgever


gemeenten Beekdaelen + Brunssum

onderwerp DO Profiel 9 Merkelbeekerstraat


tekeningnummer		formaat	A3
datum	2020/02/10	schaal	1:100
versie		ondergrond	

Cruquiusweg 10
Postbus 1068
1000 BB Amsterdam
T 020 - 625 88 35
www.baljon.nl

LODEWIJK BALJON
landschapsarchitecten

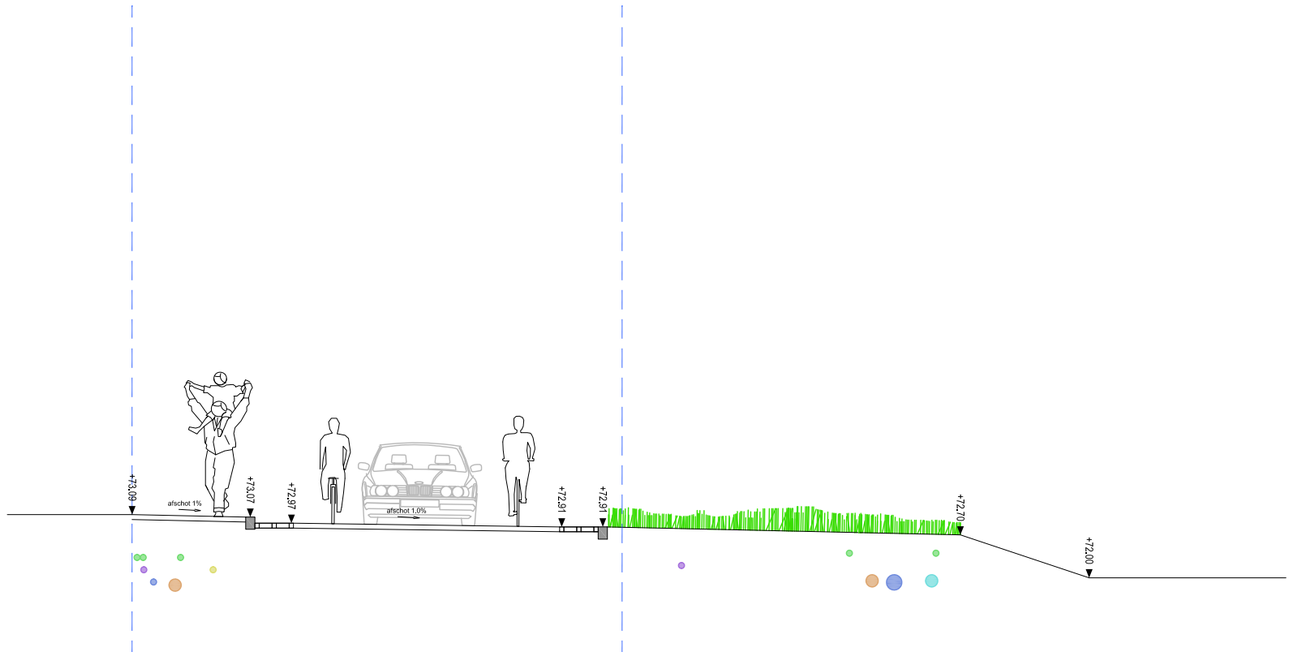



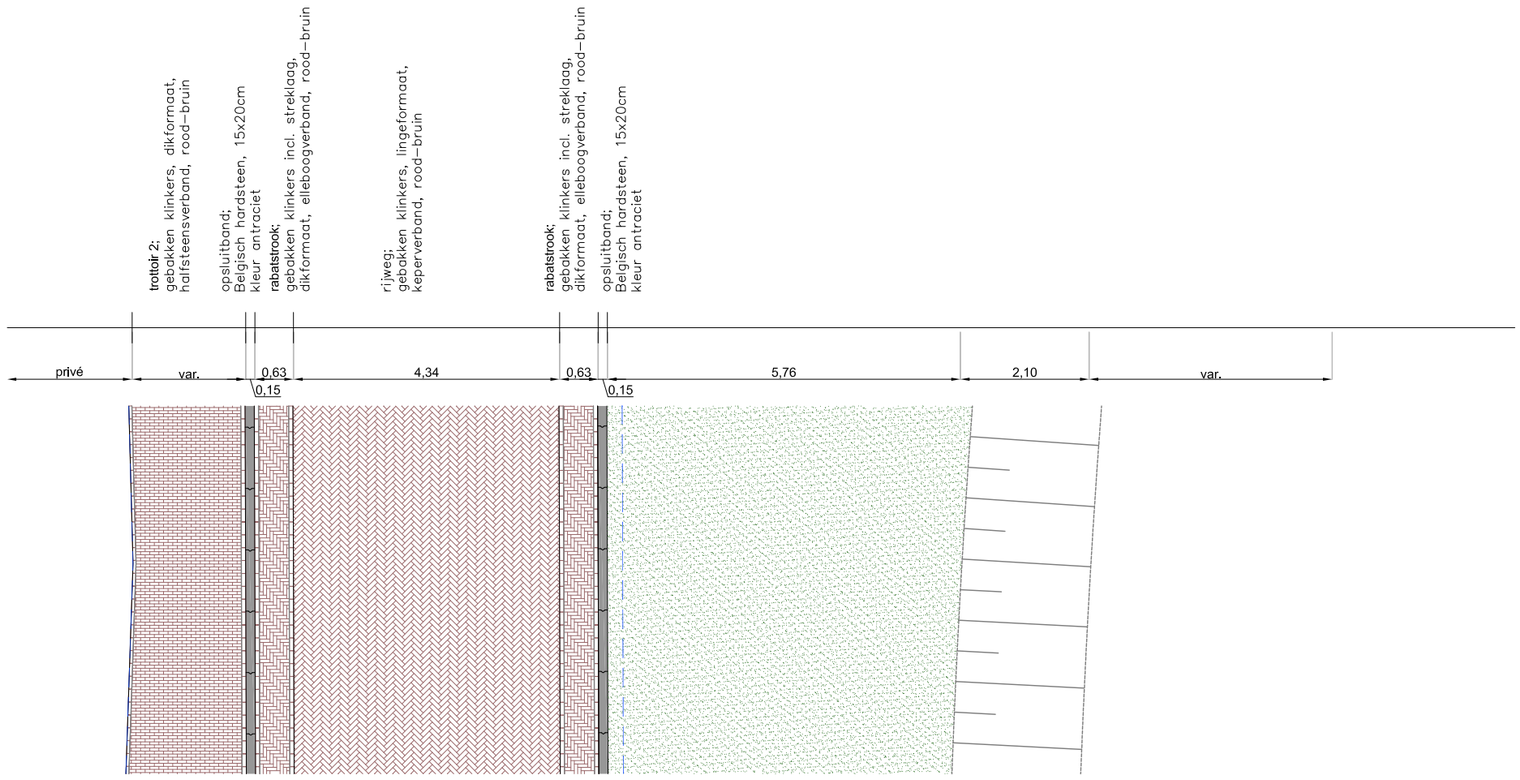

Clemensdomein / Straten Oud Merkelbeek

Profiel 10

opdrachtgever


gemeenten Beekdaelen + Brunssum

onderwerp DO Profiel 10 Merkelbeekerstraat


tekeningnummer		formaat	A3
datum	2020/02/10	schaal	1:100
versie		ondergrond	

Cruquiusweg 10
Postbus 1068
1000 BB Amsterdam
T 020 - 625 88 35
www.baljon.nl

LODEWIJK BALJON
landschapsarchitecten

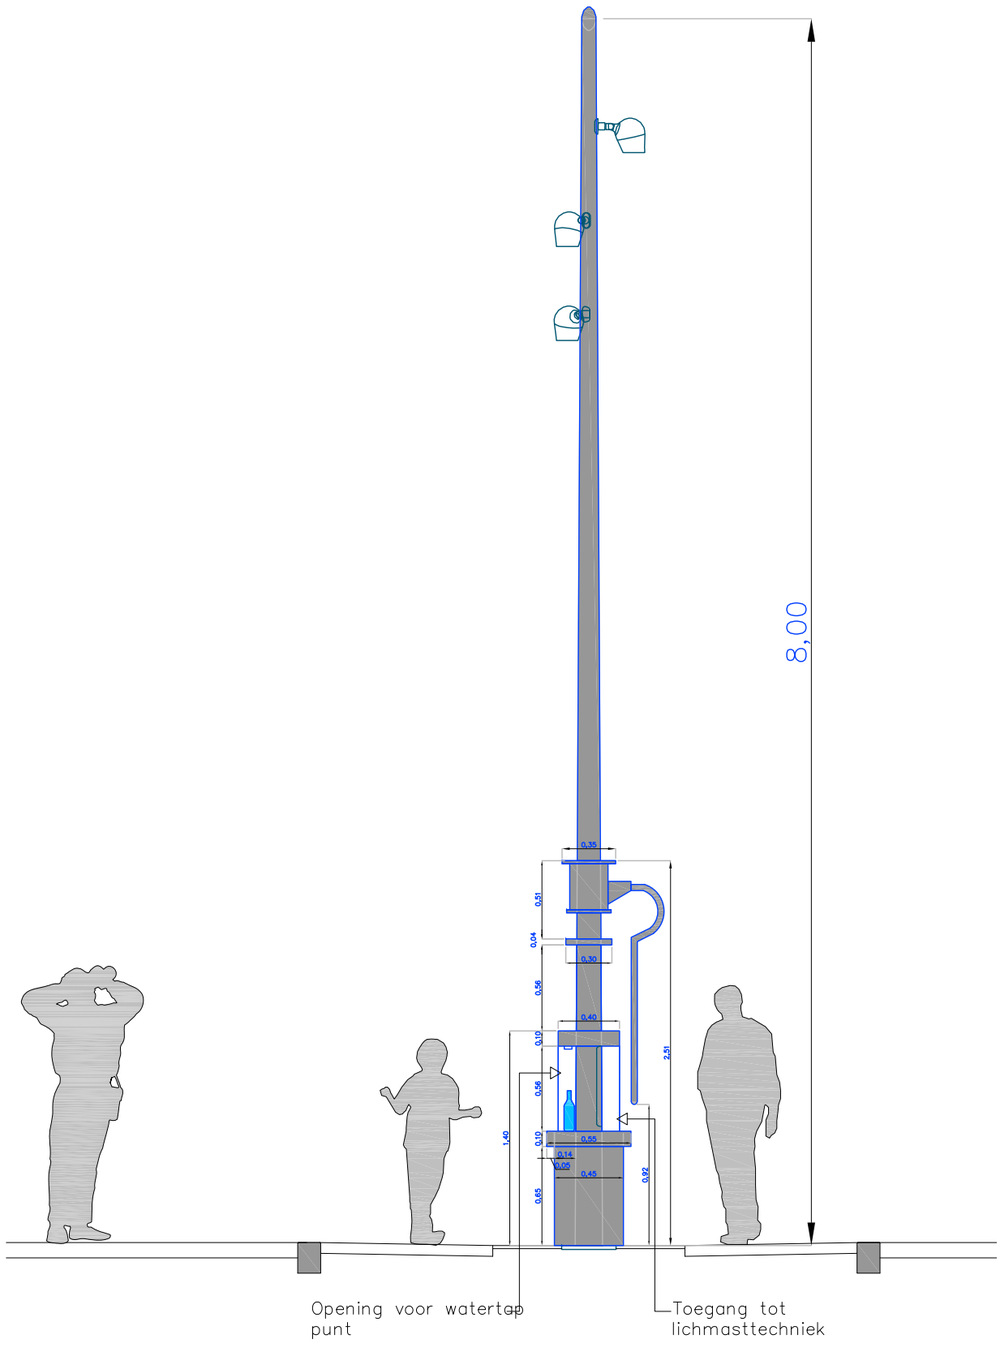

zijaanzicht

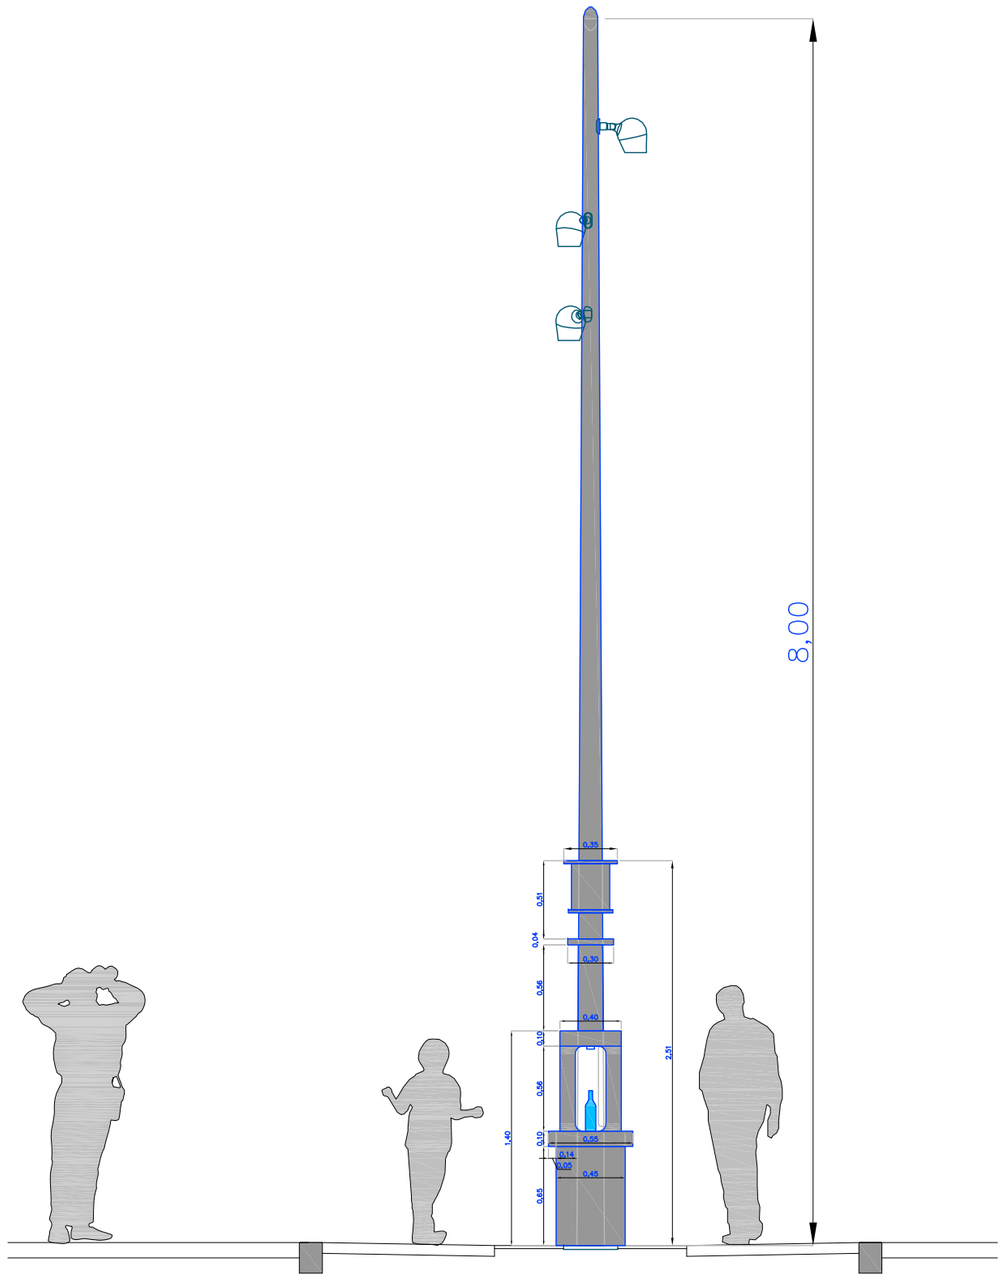

vooraanzicht

Datum:	2020/02/10	Opdrachtgever:	gemeenten Beekdaelen + Brunssum	Clemensdomein / Straten Oud Merkelbeek	LODEWIJK BALJON landschapsarchitecten
Gewijzigd:		Tekeningnr:			
Schaal:	1:40	Formaat:	A3	Profiel voor watertappunt/lichtmast	