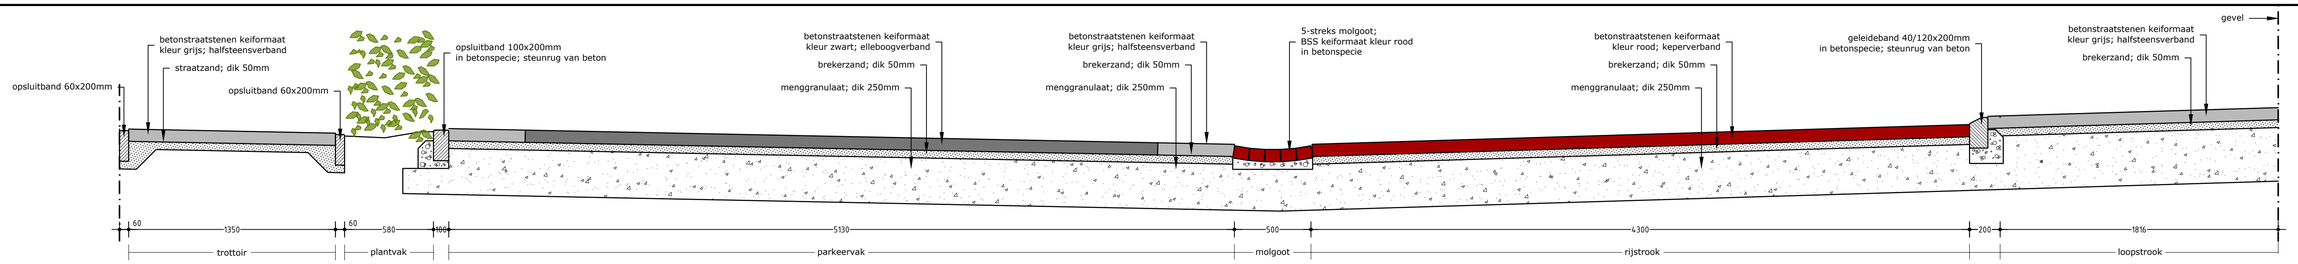

Doorsnede A-A
Schaal 1:20

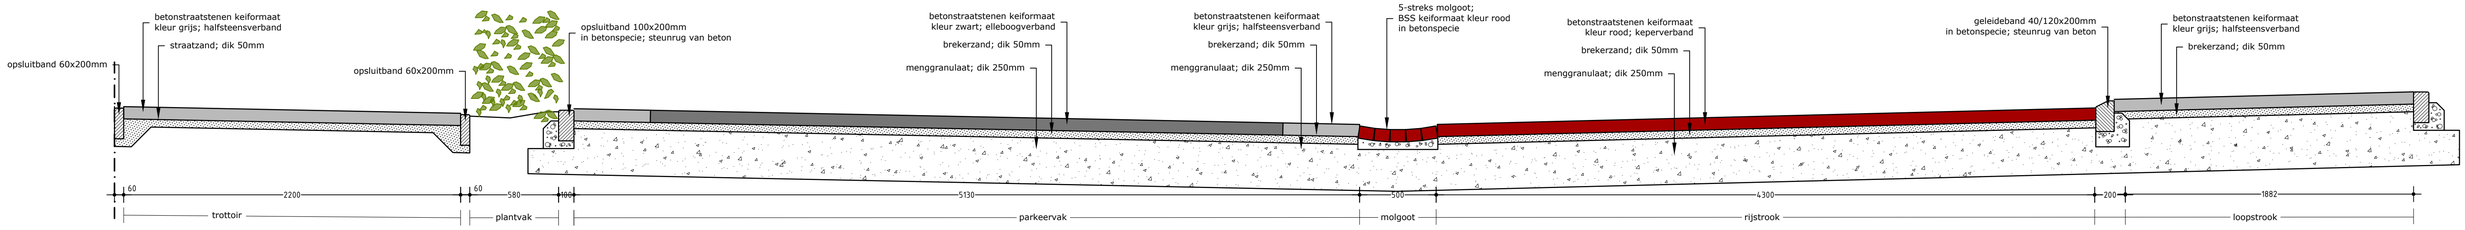

Doorsnede B-B
Schaal 1:20

RIJSTROOK
BSS KF KEPERVERBAND
KLEUR GEOCOLOR ROOD (494)

PARKEERSPIEGEL
BSS KF ELLEBOOGVERBAND
KLEUR GEOCOLOR ZWART (195)

PARKEERVAK OMRANDING
BSS KF HALFSTEENSVERBAND
KLEUR GEOCOLOR GRIJS (197)

TROTTOIR
BETONTEGELS 300x300x45mm

OPSLUITBAND 100x200mm

OPSLUITBAND 60x200mm

GELEIDEBAND 40/120x200mm

MOLGOOT
5 STREKS BSS KF
KLEUR GEOCOLOR ROOD (494)

STRAATKOLK
MET AANSLUITING OP BESTAAND RIOOL

LICHTMAST

GROENVAK
(BLOK)HAAG

BESTAANDE BOOM

KADASTRALE GRENZEN

WIJZIGING / N.A.V. :	STATUS	TEK.	GECONTR.	PAS	DATUM	VERSIE
GROENVAK BIJ GARAGES VERVALLEN	Definitief	RvK	JS		29-10-2024	D
	Definitief	RvK	JS		08-10-2024	C
	Concept	RvK	JS		11-09-2024	B
	Concept	RvK	JS		27-08-2024	A

BESIX Infra Nederland

BESIX INFRA

HERINRICHTING MAARSSTRAAT BRUNSSUM
VOORONTWERP

BROUWERS adviesbureau

PROJECTNUMMER: BRU-002-01
SCHAAL: 1:200 / 1:20
TEKENINGNUMMER: 24-226
BESTEKNUMMER:

Minderbroedersingel 150, 6041 KG Roermond
Postbus 245, 6040 AE Roermond
T 0475 334 651 F 0475 311 400
E info@brouwers.com I www.brouwers.com