


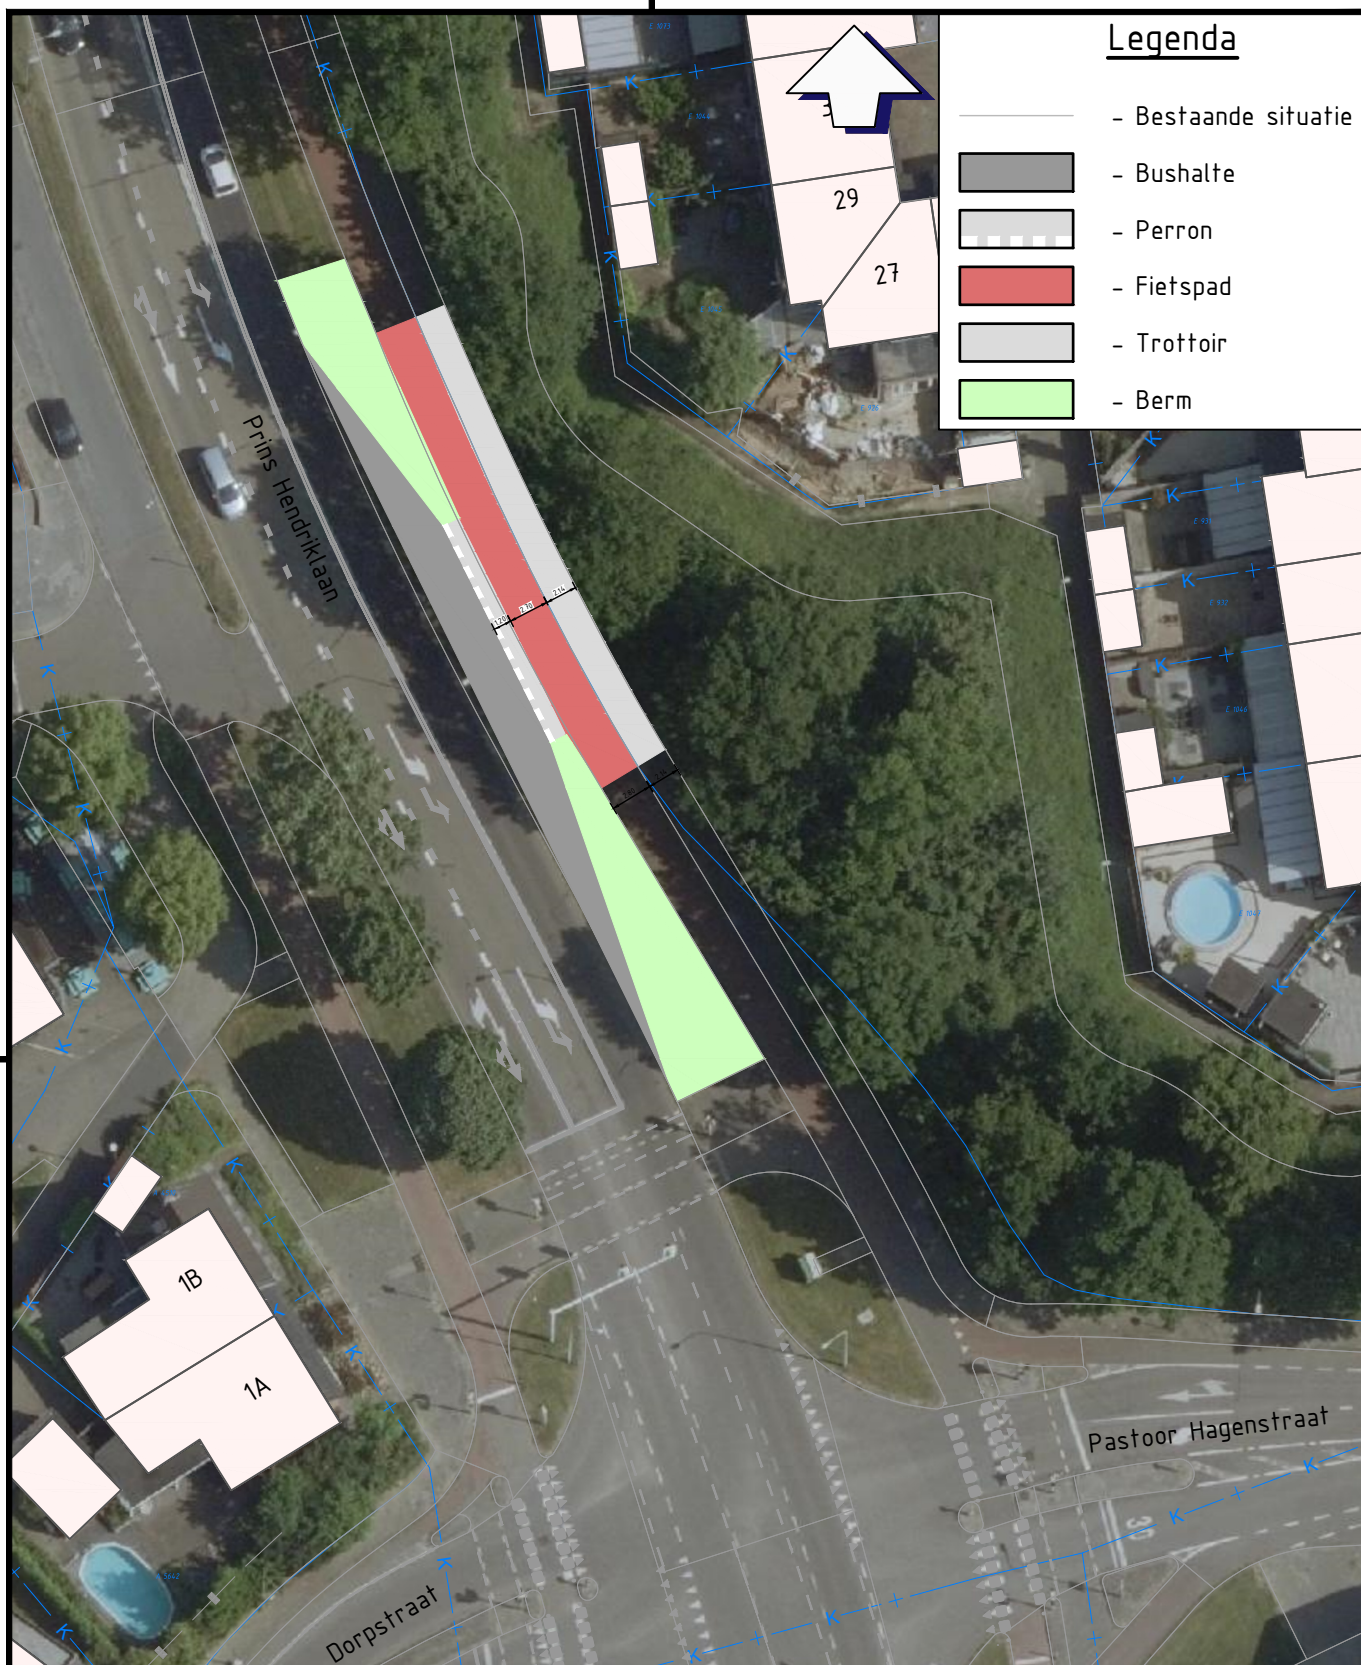

1.0	20-09-2024	DE	RB	RB	Eerste uitgave
versie:	datum:	getekend:	gecontroleerd:	vrijgegeven:	omschrijving

Gemeente Brunssum

Aanpassen rotondes en bushaltes te Brunssum

Bushalte Prins Hendriklaan

Fase : Presentatie

Formaat : A4

Schaal : 1:500

Tekeningnr. : 24063-TK-V01


Projectnr. : 24063

Status : Concept

Bezoekadres:
Productieweg 1
6045 JC Roermond

Koningsweg 2
5211 BL 's-Hertogenbosch

Kamerlingh Onnesweg 10A
2991 XL Barendrecht
www.cleverland.nl

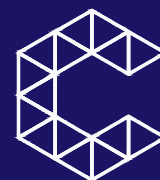

Cleverland