


- Legenda**
- Werkgrens inader te bepalen
  - Kadastrale grens
  - Bestaande situatie
  - Nieuwe situatie
  - Aanduiding locatie inrit
  - Bebouwing / woningen
  - Asfaltconstructie, rijbaan
  - Fietspad
  - Inritten
  - Parkeren
  - Middengeleiders
  - Trottoir
  - Bushalte (conform eisen Prov. Limburg)
  - Vervangen deklaag
  - Asfaltdrempel 50 km/u, hoog 80mm
  - Bestaand riool
  - Groen/begroeiing
  - Haag
  - Nieuwe boom (6 st)
  - Bestaande boom handhaven (19 st)
  - Bestaande boom rooien (6 st)

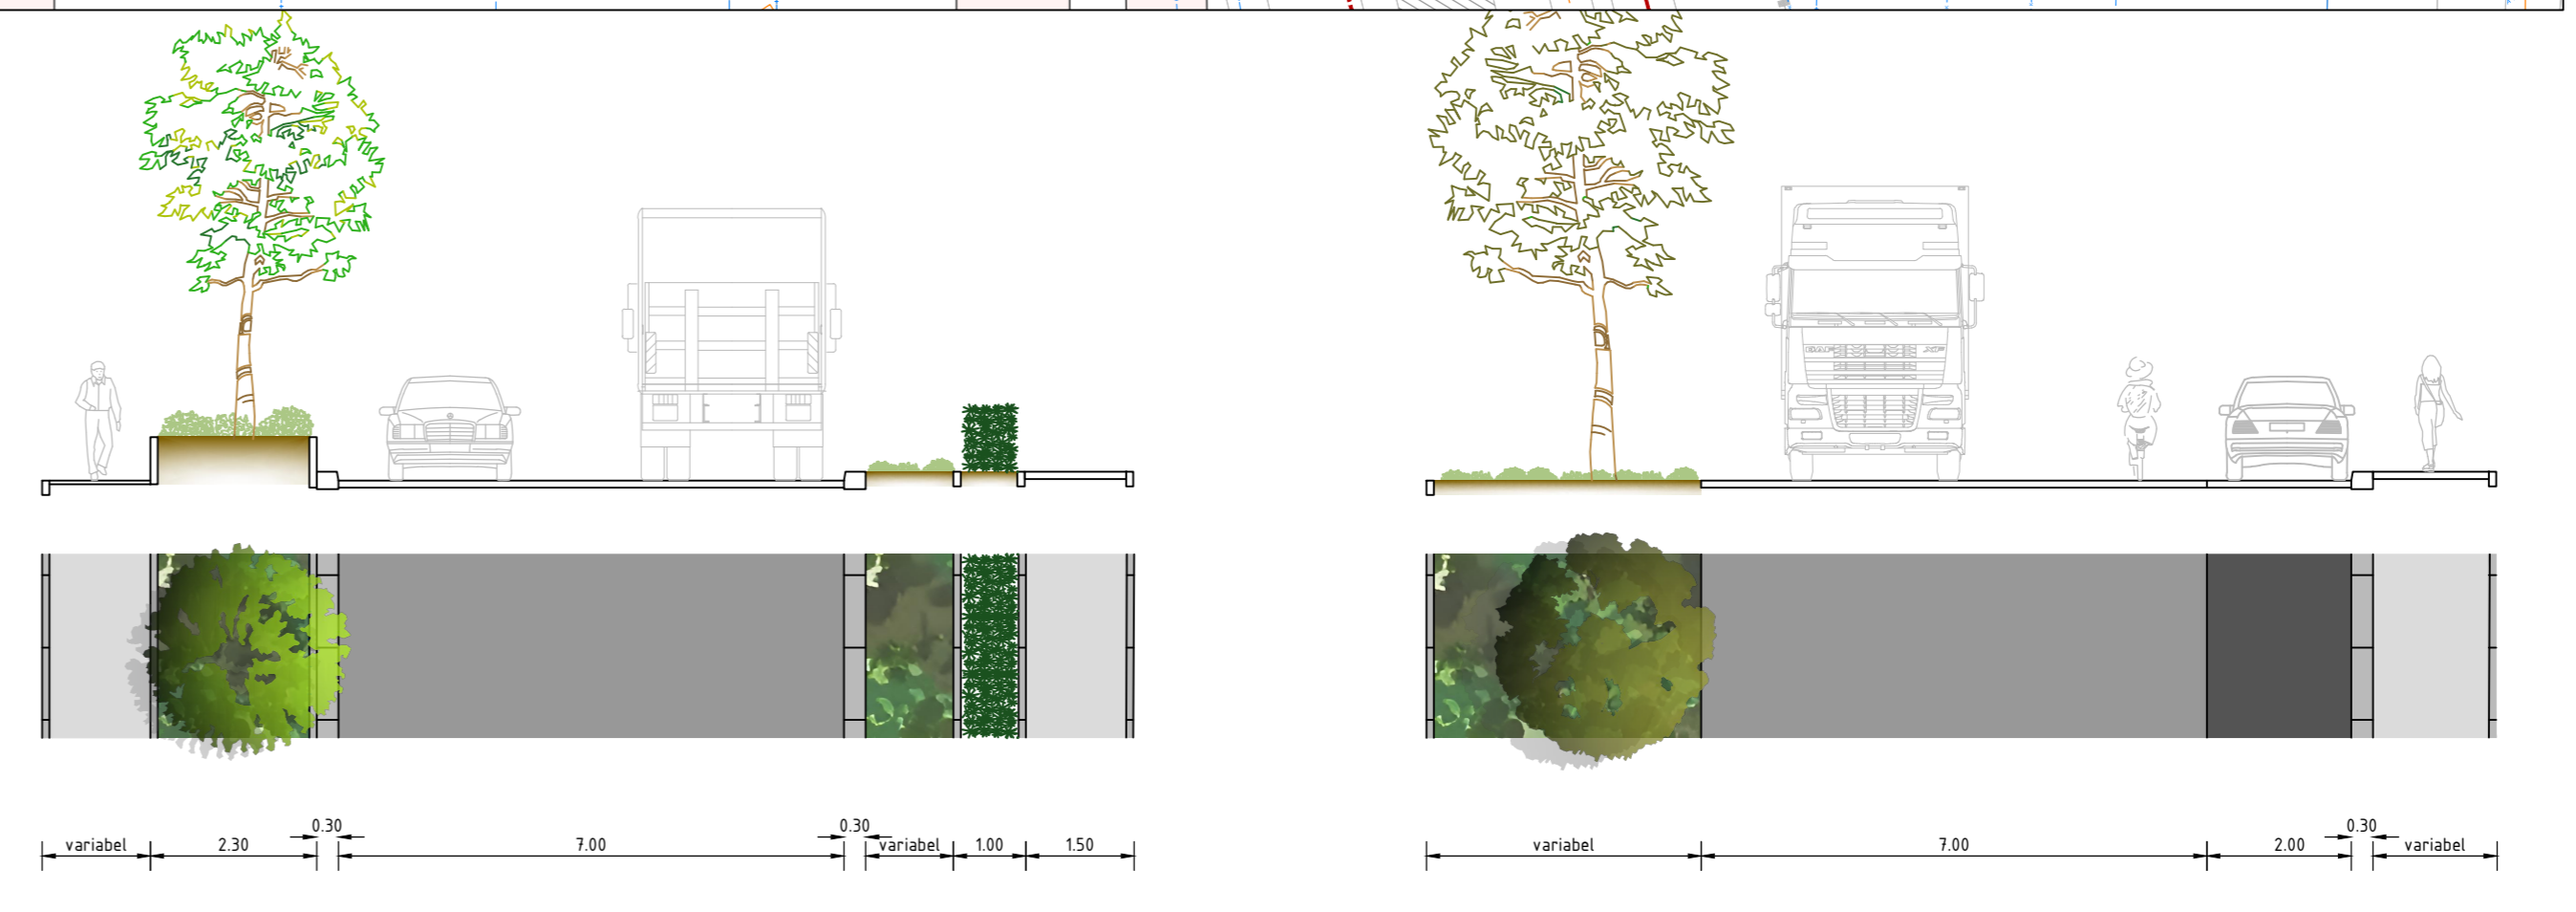

|                |    |                                             |    |
|----------------|----|---------------------------------------------|----|
| 1.1            | PB | Aanpassingen n.a.v. overleg d.d. 26-03-2024 |    |
| 1.0            | PB | HK                                          | HK |
| Eerste uitgave |    |                                             |    |

Gemeente Brunssum  
 project: Reconstructie Haefland  
 titel: Situatietekening  
 tekeningnummer: 23142-TK-V01

|                      |                   |
|----------------------|-------------------|
| projectnummer: 23142 | toestand: A0      |
| bestand: VO          | schaal: 1:500/100 |
| datum: Concept       | pagina: 1 van 1   |

**CONCEPT**  
 Cleverland

Principe dwarsprofiel A-A  
 Schaal 1:100

Principe dwarsprofiel B-B  
 Schaal 1:100