

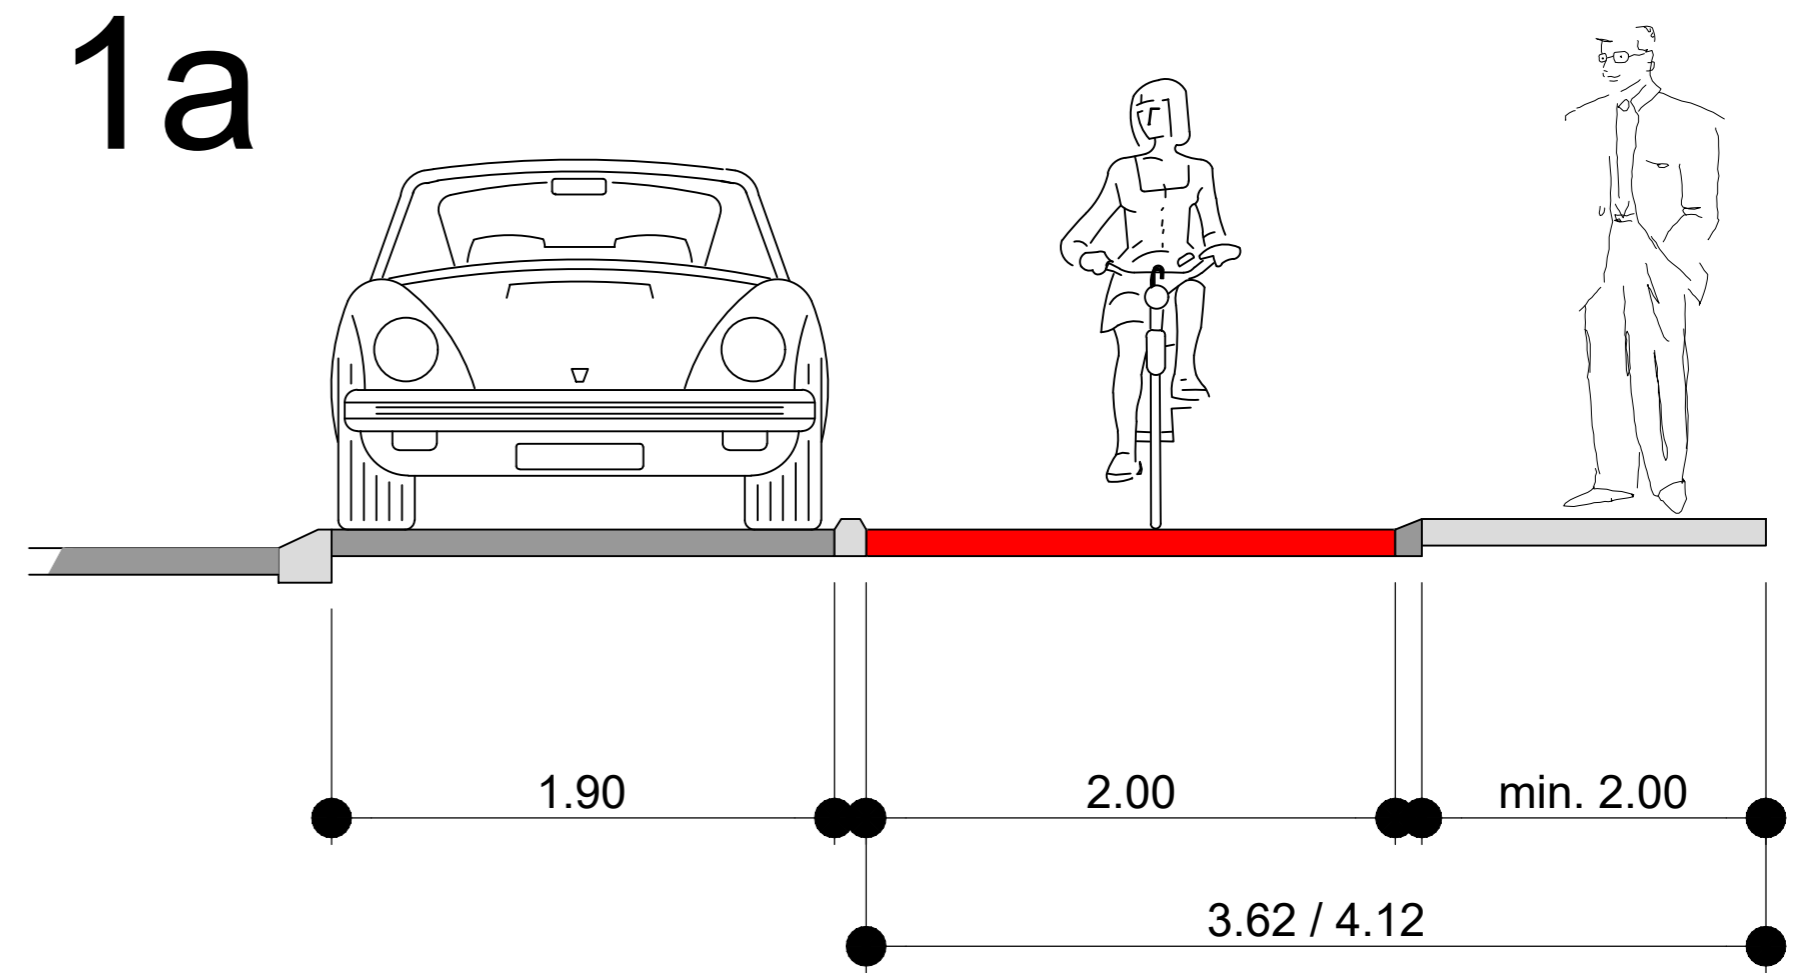
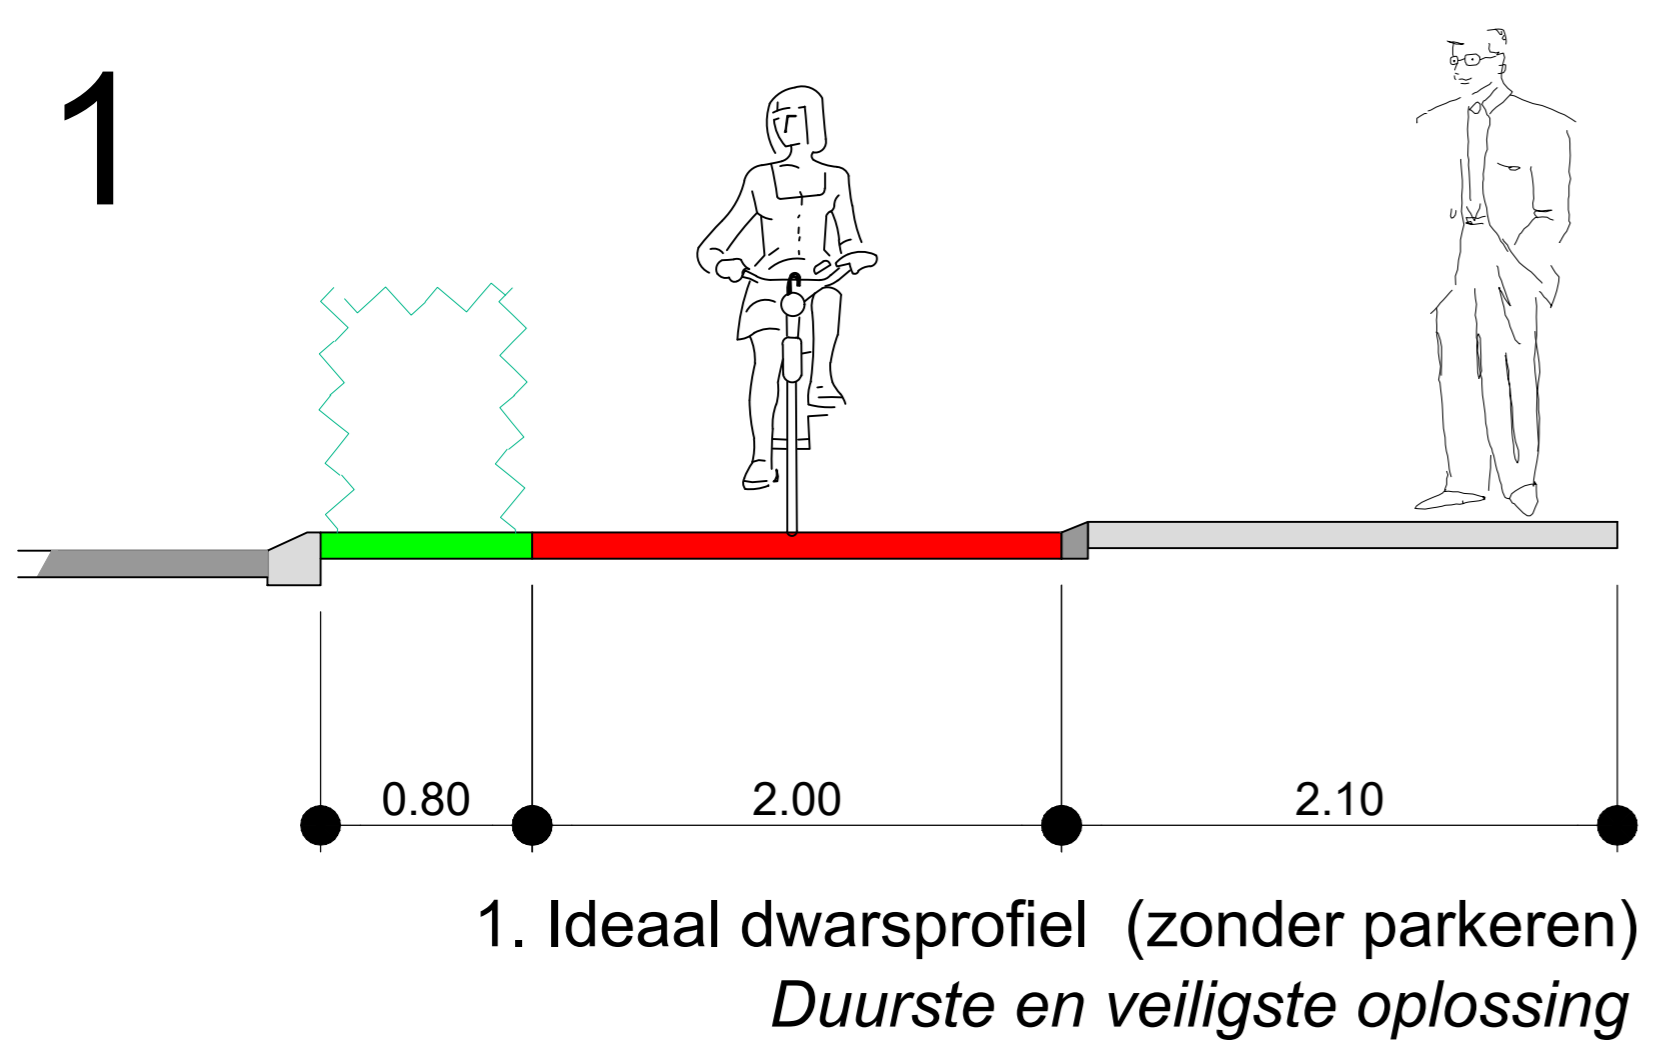
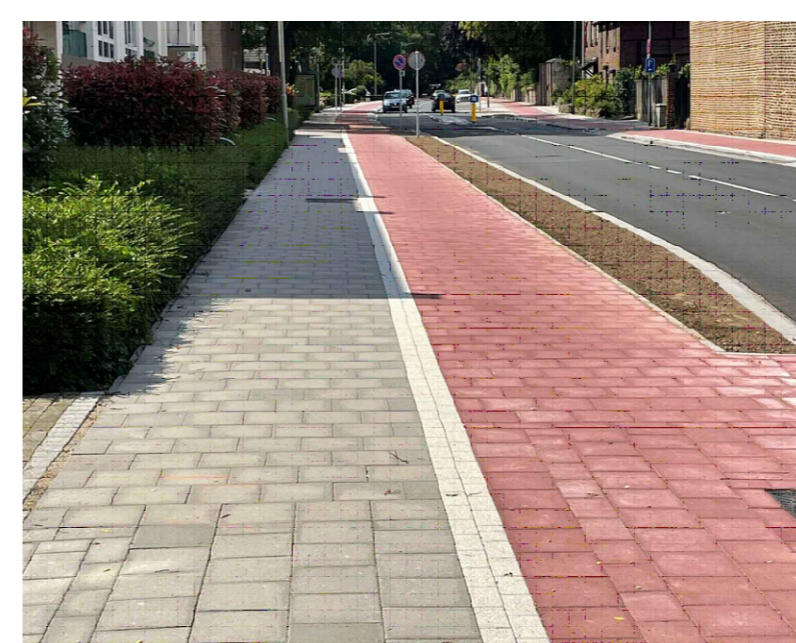
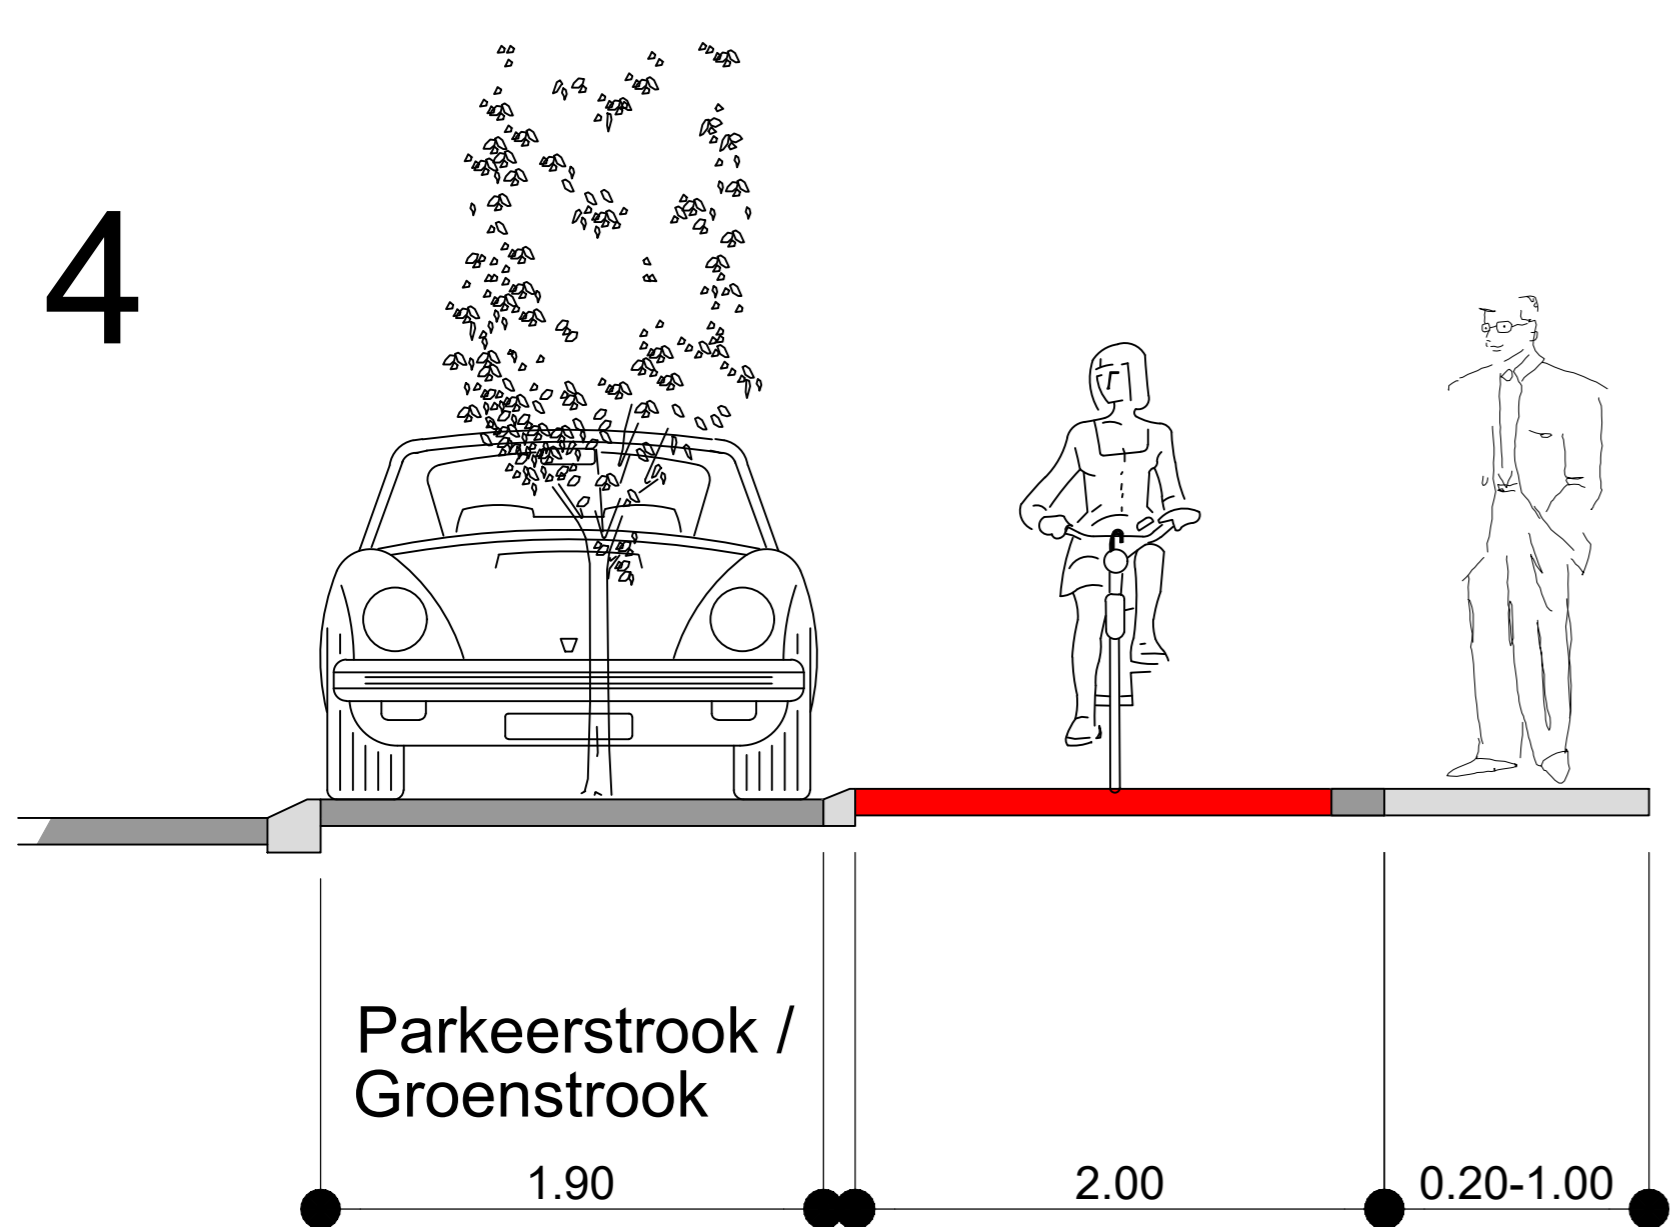



Huidig dwarsprofiel Maastrichterstraat - Trichterweg

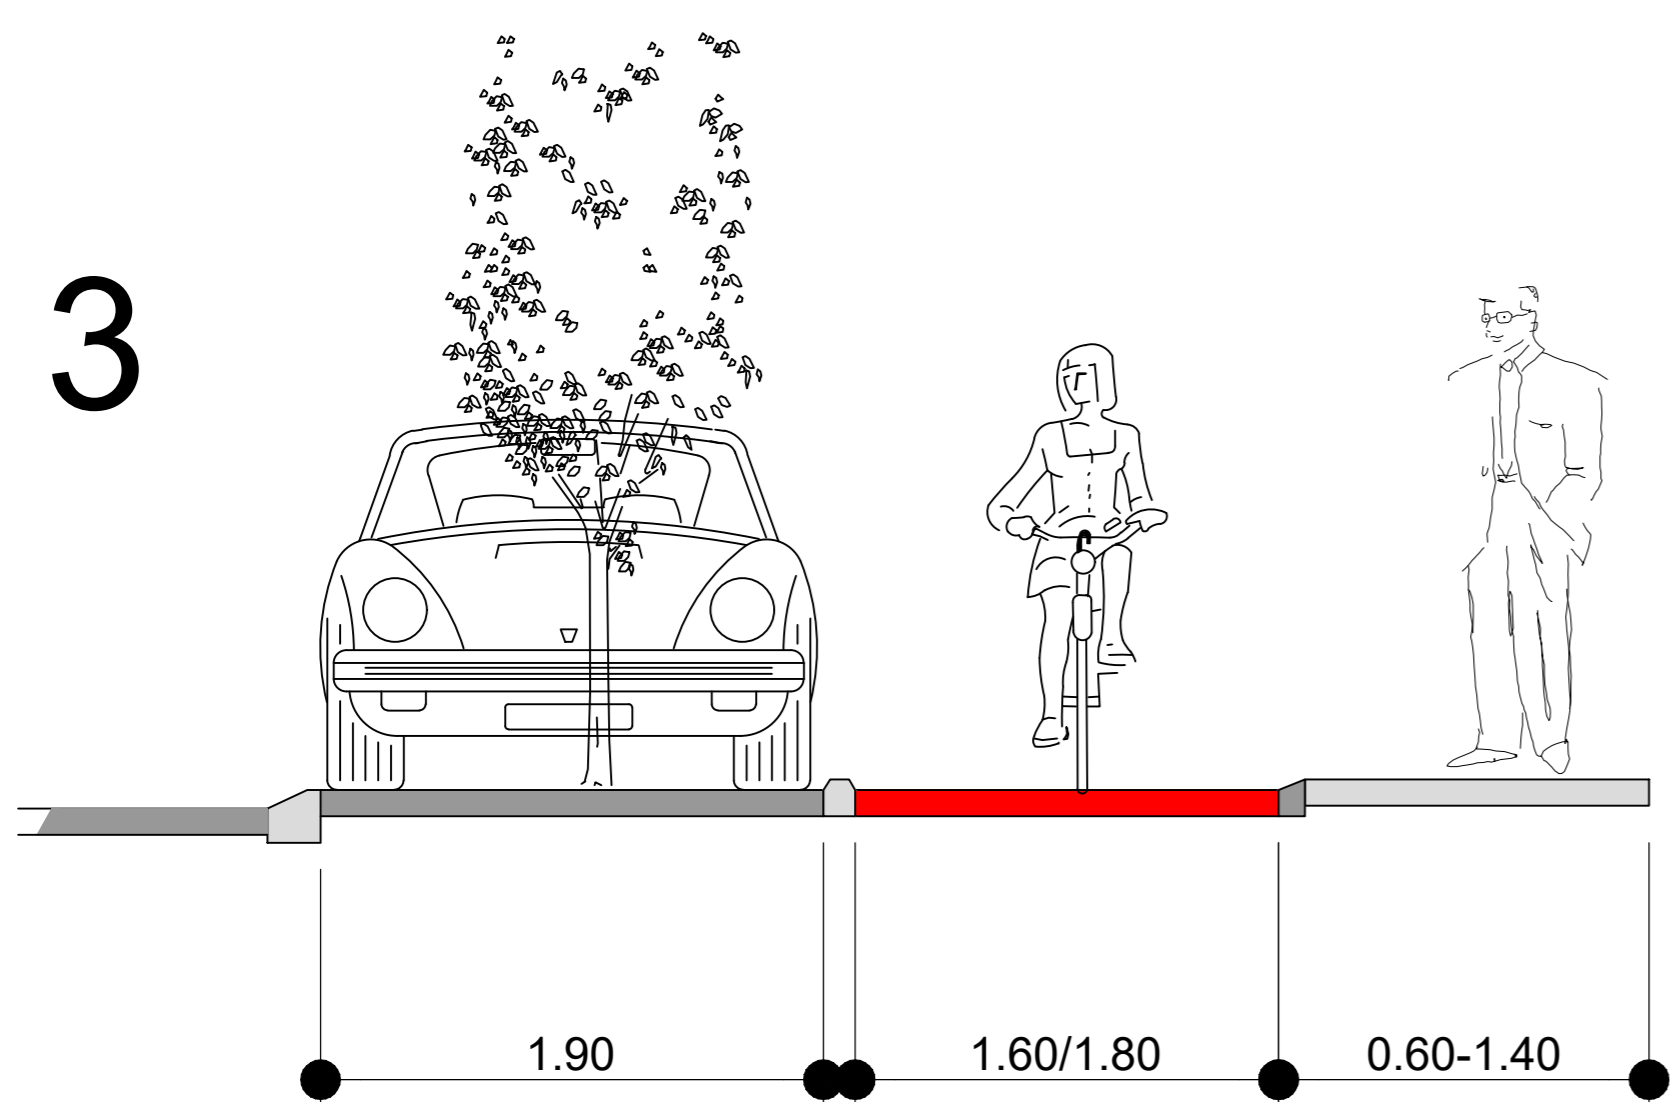

1a. Verplaatste fietspadband en hoger gelegen trottoir  
Dure investering, alleen toepassen als trottoir bij voorkeur 2.00m breed is

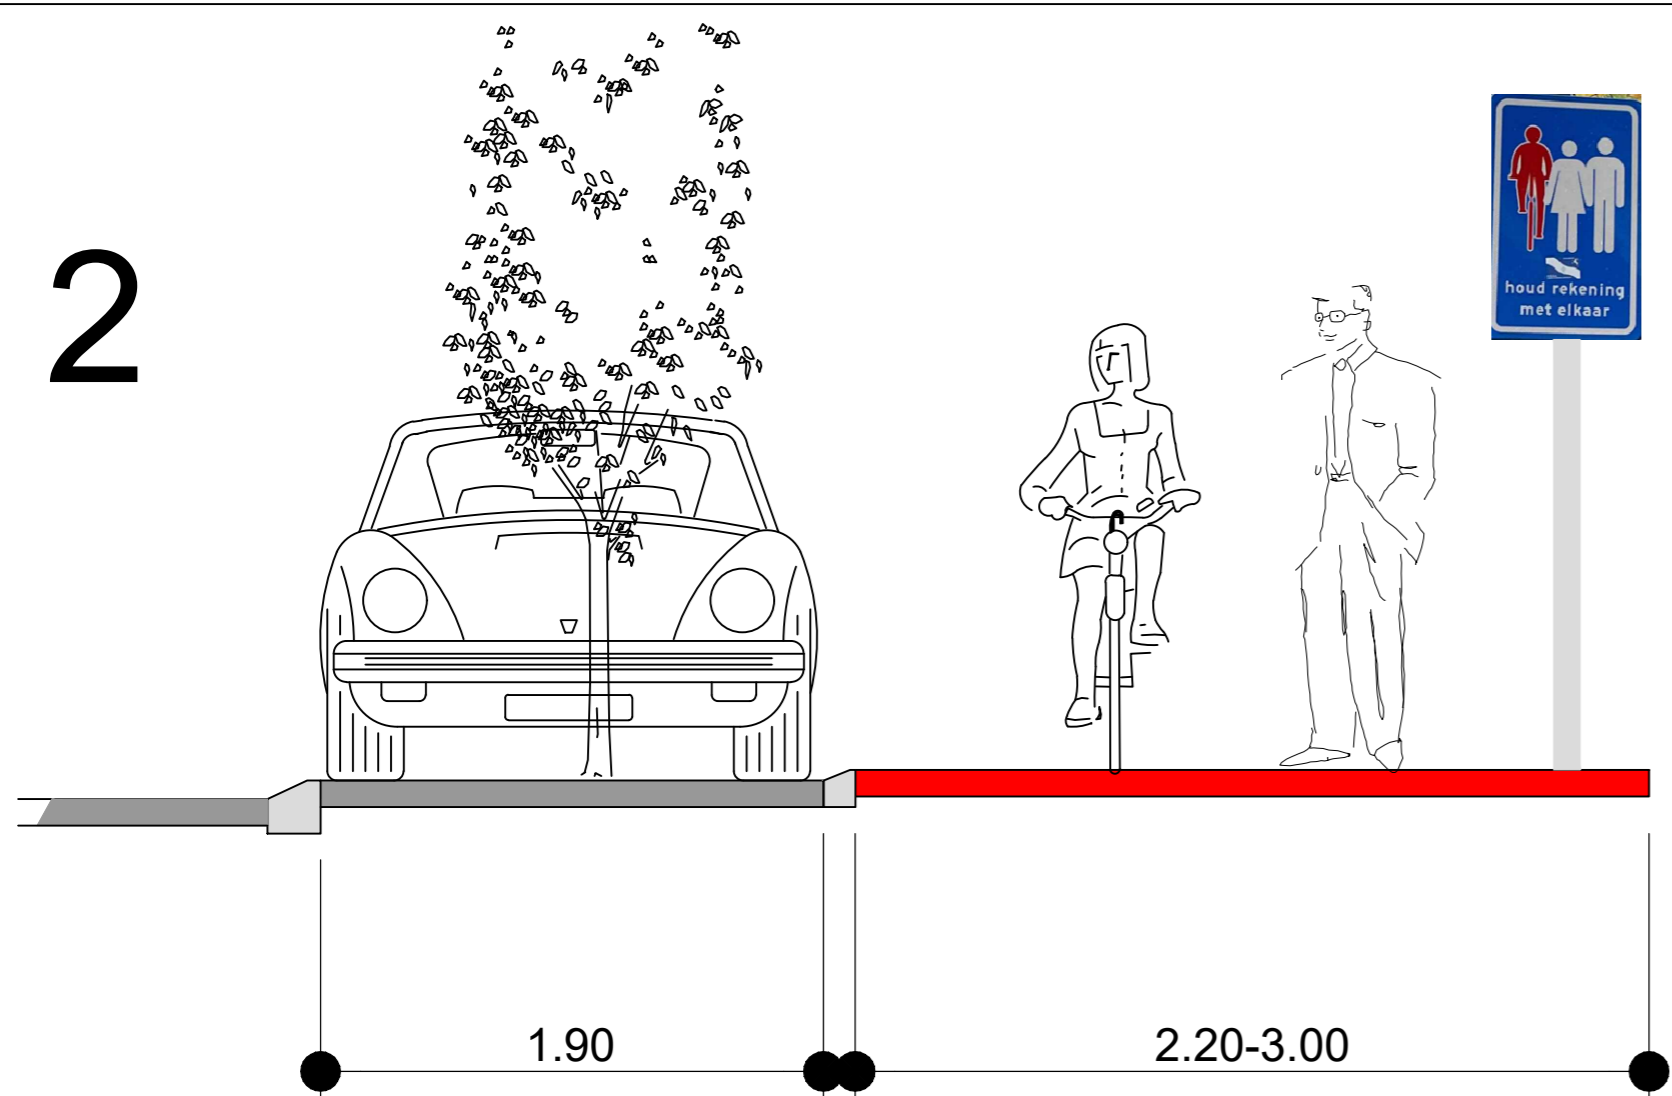

Voorbeeld Torenstraat Kerkrade

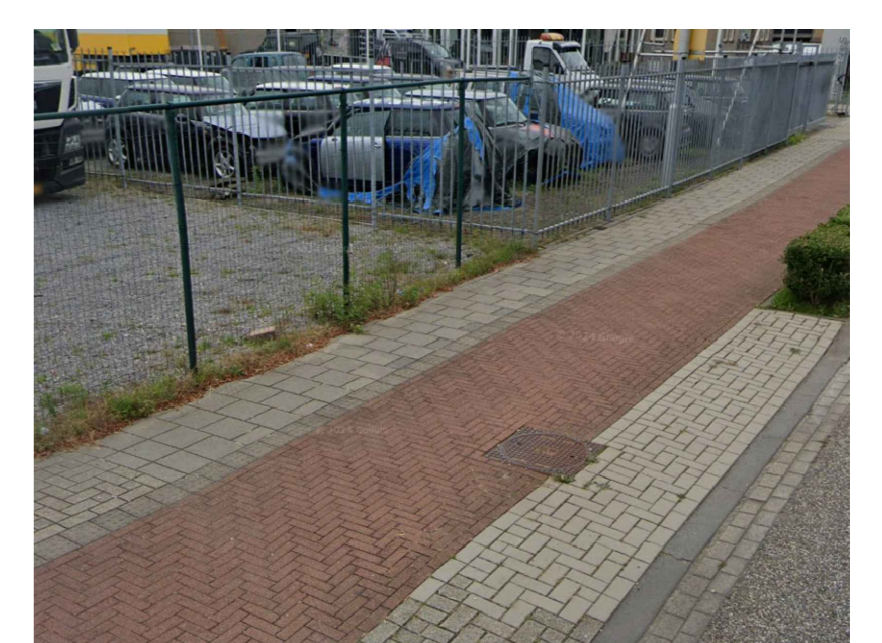

Voorbeeld Locht Kerkrade

4. Huidig dwarsprofiel met witte markering of ribbel tegel