
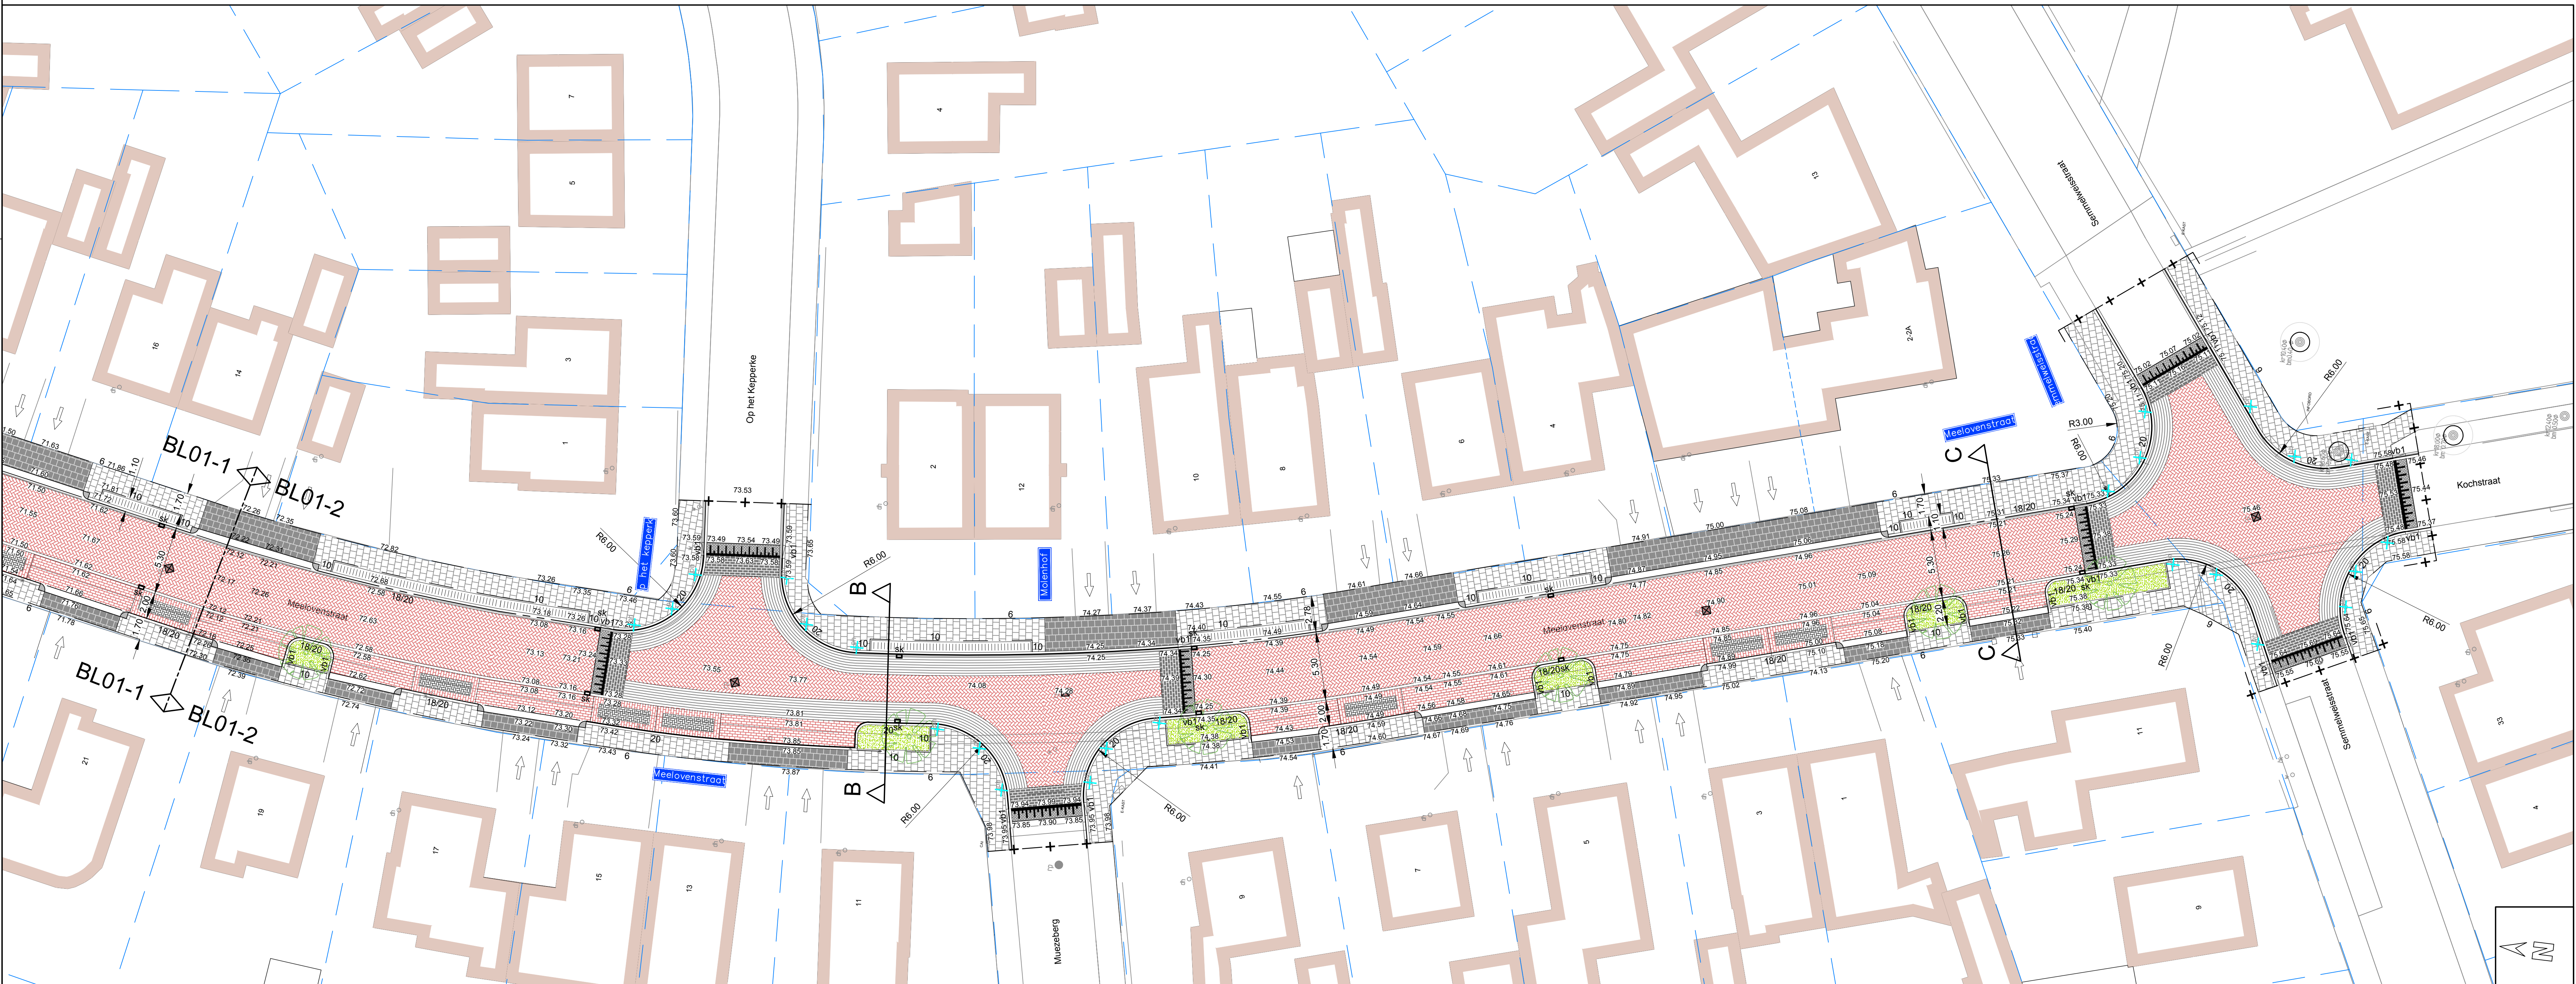


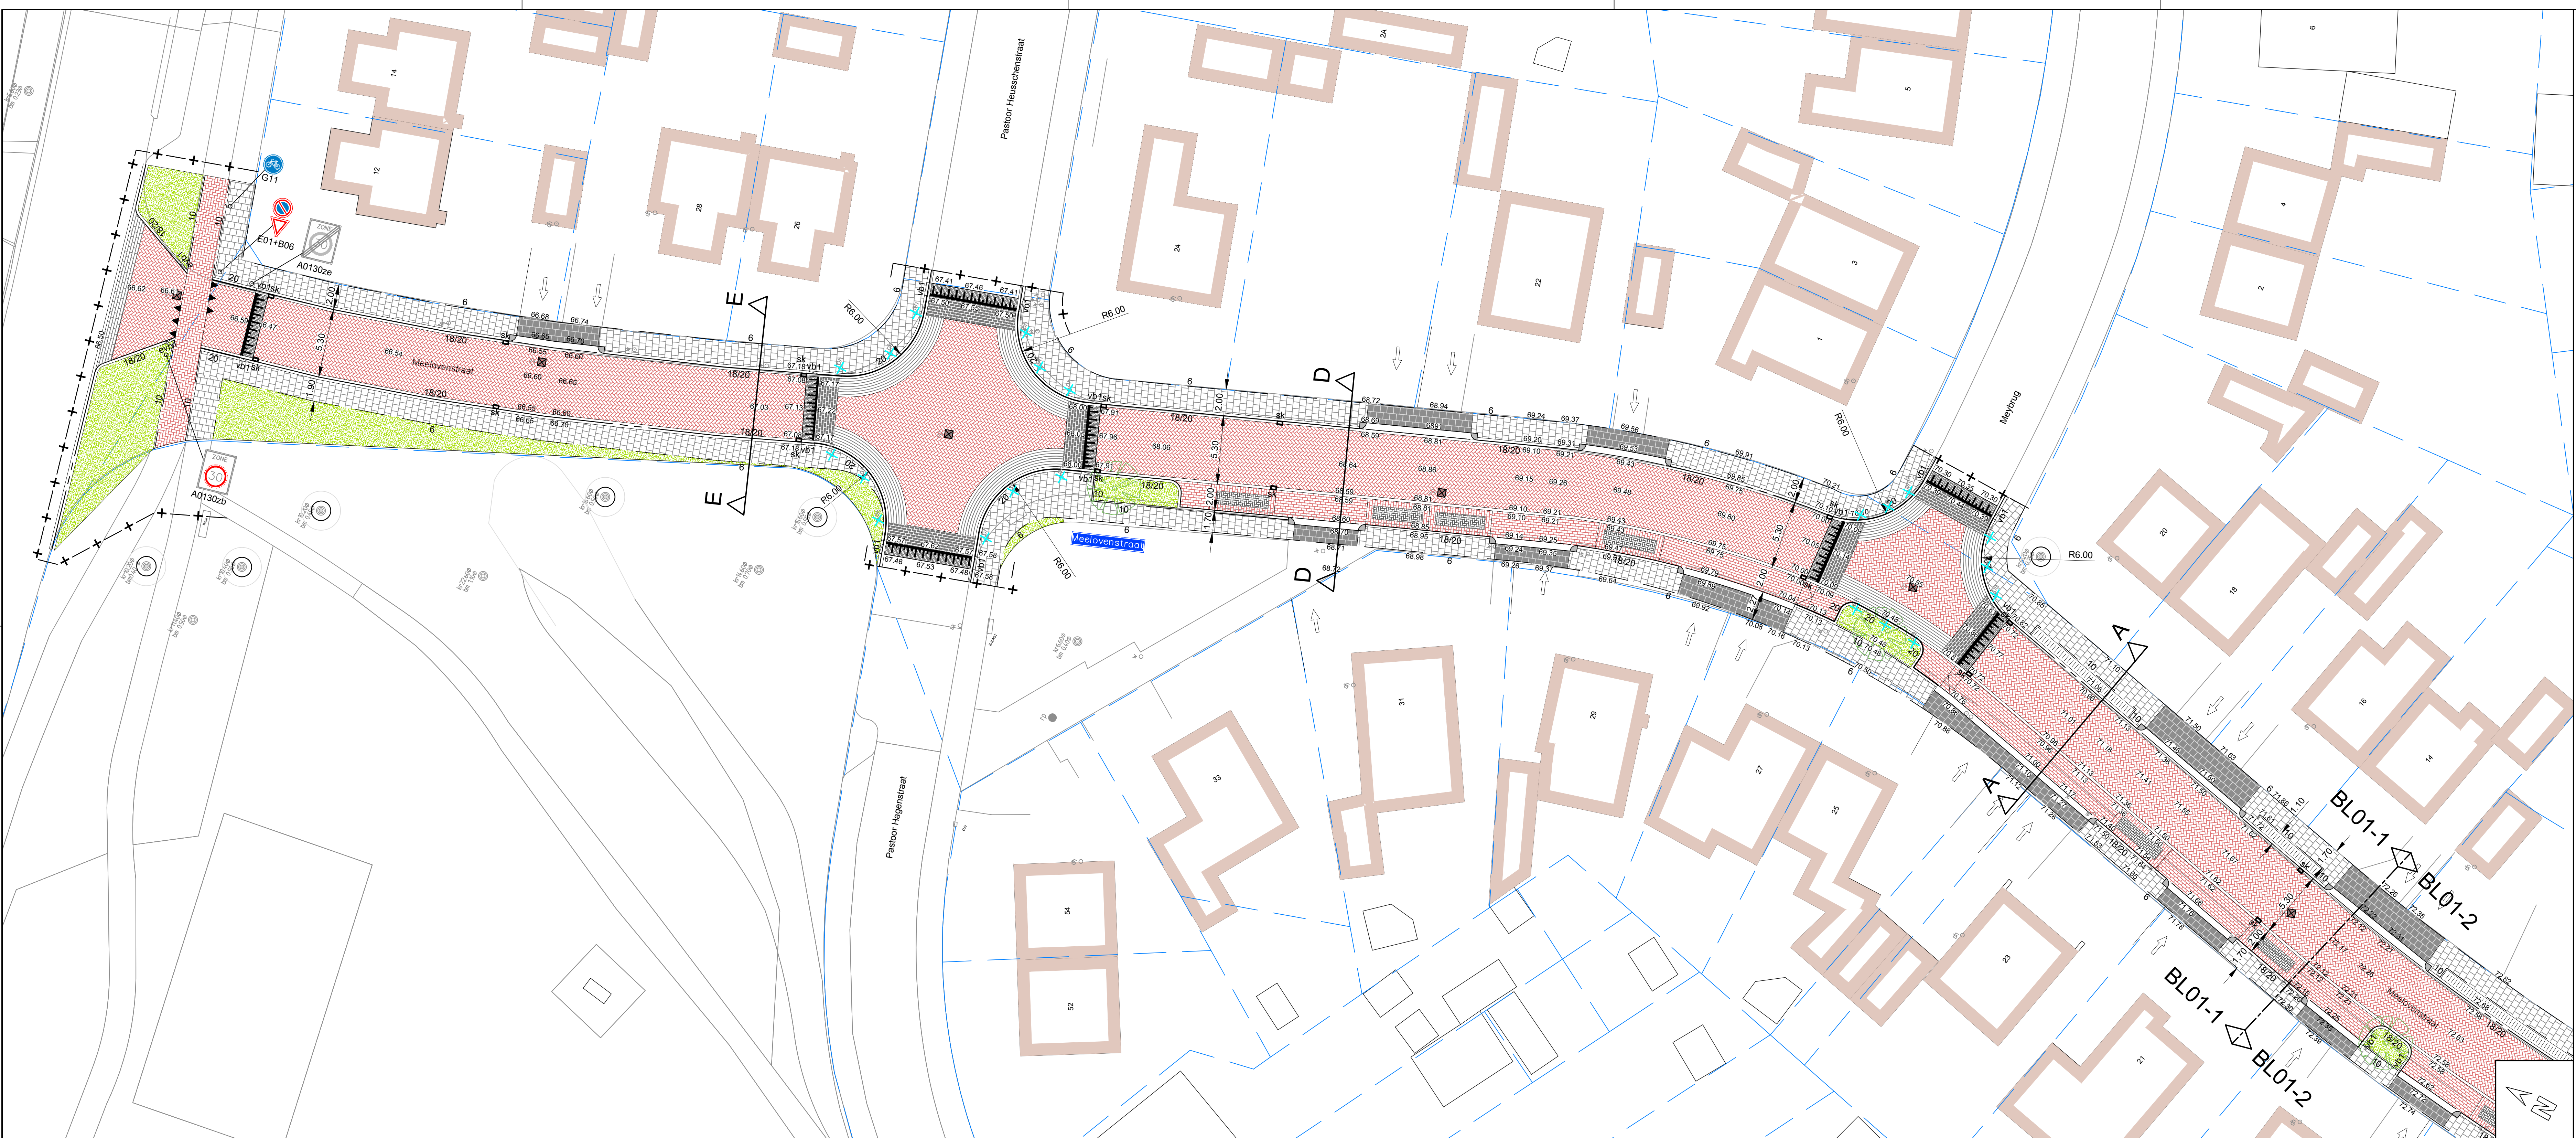

Legenda

	Bebouwing
	Kadastrale grenzen
	Rijbaan - BSS kf - keperverband - kleur rood
	Plateau - BSS kf - keperverband - kleur rood
	Plateau - BSS kf - halfsteensverband - kleur zwart
	Plateau - BSS kf - halfsteensverband - kleur zwart
	Parkeerstrook - BSS kf - kleur rood incl. zwart vak
	Drempelmarkering - BSS kf - kleur zwart incl. markering kleur wit
	Betonstraatstenen kf - grijs - 10 strekken - in- en uitritconstrucie
	Fietspad - BSS kf - elleboogverband - kleur rood
	Trottoir - betontegels 300x300x45 mm
	Inrit in trottoir - betontegels 300x300x60 mm
	Lage beplanting
	Trottoirband 180/200x200 mm - kleur grijs
	Trottoirband 180/200x200 mm - 200x200 mm
	Eindverloopband 180/200x200 mm
	Trottoirband 200x200 mm - kleur grijs
	Kantisaag - 2 strekken BSS KF
	Opsluitband 60x200 mm - kleur grijs
	Opsluitband 100x200 mm - kleur standaard hardsteen
	Inritconstrucie - hoekblok 500 mm
	1 strek BSS kf en 6 strekken BSS df
	Nieuw te planten haag
	haaiantanden - 500 x 500 mm - thermoplast
	Op hoogte stellen putrand
	Straatkijk S1333-1320-M-LINE-GB2
	Bestaande straatkijk
	Afzetpaaltjes
	Nieuwe boom, exacte locatie in het werk te bepalen
	Aanbrengen boombescherming

Verklaring

- exacte (thoogte)ligging bestaande kabels en leidingen in het werk te bepalen;
- voor aanvang werkzaamheden maatvoering t.o.v. bestaande werk controleren;
- maten in meters, peilen in meters t.o.v. N.A.P., diameters in millimeters, tenzij anders aangegeven;
- uitgangspunt bij bepaling hoesverdrainingen is 300 graden stiel;
- exacte locatie inritten in het werk te bepalen;
- alle kolken binnen de werkgrens opbreken en afvoeren;
- huisaansluitingen vervangen incl. ontstoppingstuk;
- kolkaansluitingen van gres vervangen door PVC 125;
- indien geen bochtstraal is aangegeven geldt R 0,50 m;
- uitgangspunt bij aansluiten bestaande op nieuwe situatie is 1,0 m herstraten;
- verplaatsen lichtmasten, schakelkasten e.d. door derden;
- locatie lichtmasten en bomen ter informatie aangegeven;
- Bij particuliere inritten ca. 2 m herstraten achter de erfgrans;
- waar nodig RDI installatie aanpassen/verplaatsen.

RA+
ingenieurs

Opdrachtgever: **Gemeente Brunssum**
Project: **Herinrichting Meelovenstraat**
Onderdeel: **Verhardingstekening**

Revisie: A	Schaal: 1:200	Projectnr.: 24374.1	Tekeningnr.:
d.d. 21-08-2025	Formaat: A0	Blad 1 van 2	24374.1 BT Verhardingstekening 01
Getekend: SS	Oec.: JG	Dit.: P.24374.1 Gem. Brunssum - Herin. Meelovenstraat/F. Beekhof/21. Tekening	

Vestiging Sittard
Gedrukt op: 7
6135 KB Sittard
046-400 0400
ra-plus.nl