




Legenda

- Aanbrengen totale asfaltconstructie rijbaan
- Aanbrengen dek- en tussenlaag asfaltconstructie rijbaan
- Aanbrengen deklaag asfaltconstructie rijbaan
- Aanbrengen betontegels 300x300x60mm, halfsteensverband, kleur: grijs
- Aanbrengen betonstraatstenen KF, elleboogverband, kleur: grijs
- Aanbrengen betonstraatstenen KF, keperverband, kleur: grijs
- Aanbrengen betonstraatstenen KF, elleboogverband, kleur: antraciet
- Aanbrengen betonstraatstenen DF, keperverband, kleur: rood
- Aanbrengen printbeton kefformaat, halfsteensverband
- Aanbrengen natuursteen keien 100x100x100mm, diagonaalverband (hergebruik)
- Aanbrengen betontegels 300x300x60mm, kleur: zwart en wit
- Aanbrengen noppentegels 300x300x60/65mm, kleur: wit
- Aanbrengen geleidelijntegels 300x300x60/65mm, kleur: wit
- Sinusdrenpel hoogte 120 mm betonstraatstenen KF
- Aanbrengen inritconstructie 10 strekken KF, kleur: grijs
- Aanbrengen inritconstructie 5 strekken KF, kleur: grijs
- Aanbrengen molgoot 5 strekken KF, kleur: grijs
- Aanbrengen trottoirband 180x200x250mm, kleur: grijs
- Aanbrengen RWS-band 110/220x240mm, kleur: grijs
- Aanbrengen bushalteband 420x334mm
- Aanbrengen geleideband 50/200x200mm, kleur: grijs
- Aanbrengen inritband 200x170mm, kleur: grijs
- Aanbrengen opsluitband 100x200mm, kleur: grijs
- Aanbrengen bandverlaging t.b.v. mindervalide

- Aanbrengen afzetpaal
- Inzaaien grasmengsel
- Locatie bestaande grondverbetering rondom bestaande boom
- Aandachtspunt: t.p.v. grondverbetering is naar een beperkte verdichting mogelijk
- Bestaande boom
- Nieuw aan te brengen boom

Legenda

- Betonnen inspectieput RWA riool met nummer en putdekshoogte in m-NAP
- Putafdekking voorzien van RWA (Bijgevoerd, schuifrand en raafelrijg)
- Grachtgedeelte RWA-riool
- De put R01 voorzien van een zandvang (0.40 nl)
- Straatkolk
- Kolkbedding PVC #105 mm, vrijheidsklasse S18
- Trottoirkolk, band 180/200 mm
- Kolkbedding PVC #105 mm, vrijheidsklasse S18
- Trottoirkolk, RWS-band 110/220 mm
- Kolkbedding PVC #105 mm, vrijheidsklasse S18
- Nieuwe putafdekking op bestaande put (gemengd riool)
- In asfalt: Het een gecentreerd buisysteem
- Op hoogte brengen bestaande putafdekking (gemengd riool)
- In kleven: verharding
- Inspectieput bestaand riool met nummer en putdekshoogte in m-NAP
- Bestaand beton riool Ø800 mm
- B.a.b. hoogte in m-NAP

BESTAANDE RIOLERING:  
G1711  
73.22  
20.02  
Ø800 beton

|     |            |    |     |     |                                        |
|-----|------------|----|-----|-----|----------------------------------------|
| 7.0 | 03-11-2025 | LK | RvB | RvB | Aanpassingen n.a.v. mail 03-11-2025    |
| 6.0 | 20-10-2025 | LK | RvB | RvB | Aanpassingen n.a.v. mail 16-10-2025    |
| 5.0 | 23-08-2025 | LK | RvB | RvB | Aanpassingen n.a.v. overleg 19-08-2025 |
| 4.0 | 20-06-2025 | LK | KD  | KD  | Aanpassingen n.a.v. mails 10-06-2025   |
| 3.0 | 06-06-2025 | LK | KD  | KD  | Aanpassingen n.a.v. mails 15-05-2025   |
| 2.0 | 10-04-2025 | LK | KD  | KD  | Aanpassingen n.a.v. overleg 03-04-2025 |
| 1.0 | 27-03-2025 | LK | KD  | KD  | Eerste uitgave                         |

Onderwerpen:  
Gemeente Brunssum  
Reconstructie Haefland  
Nieuwe situatie

24086-TK-C02

opgedragen:  
24086  
Bestek  
DEFINITIEF

format:  
A0  
schaal:  
1:200  
blad:  
3 van 4