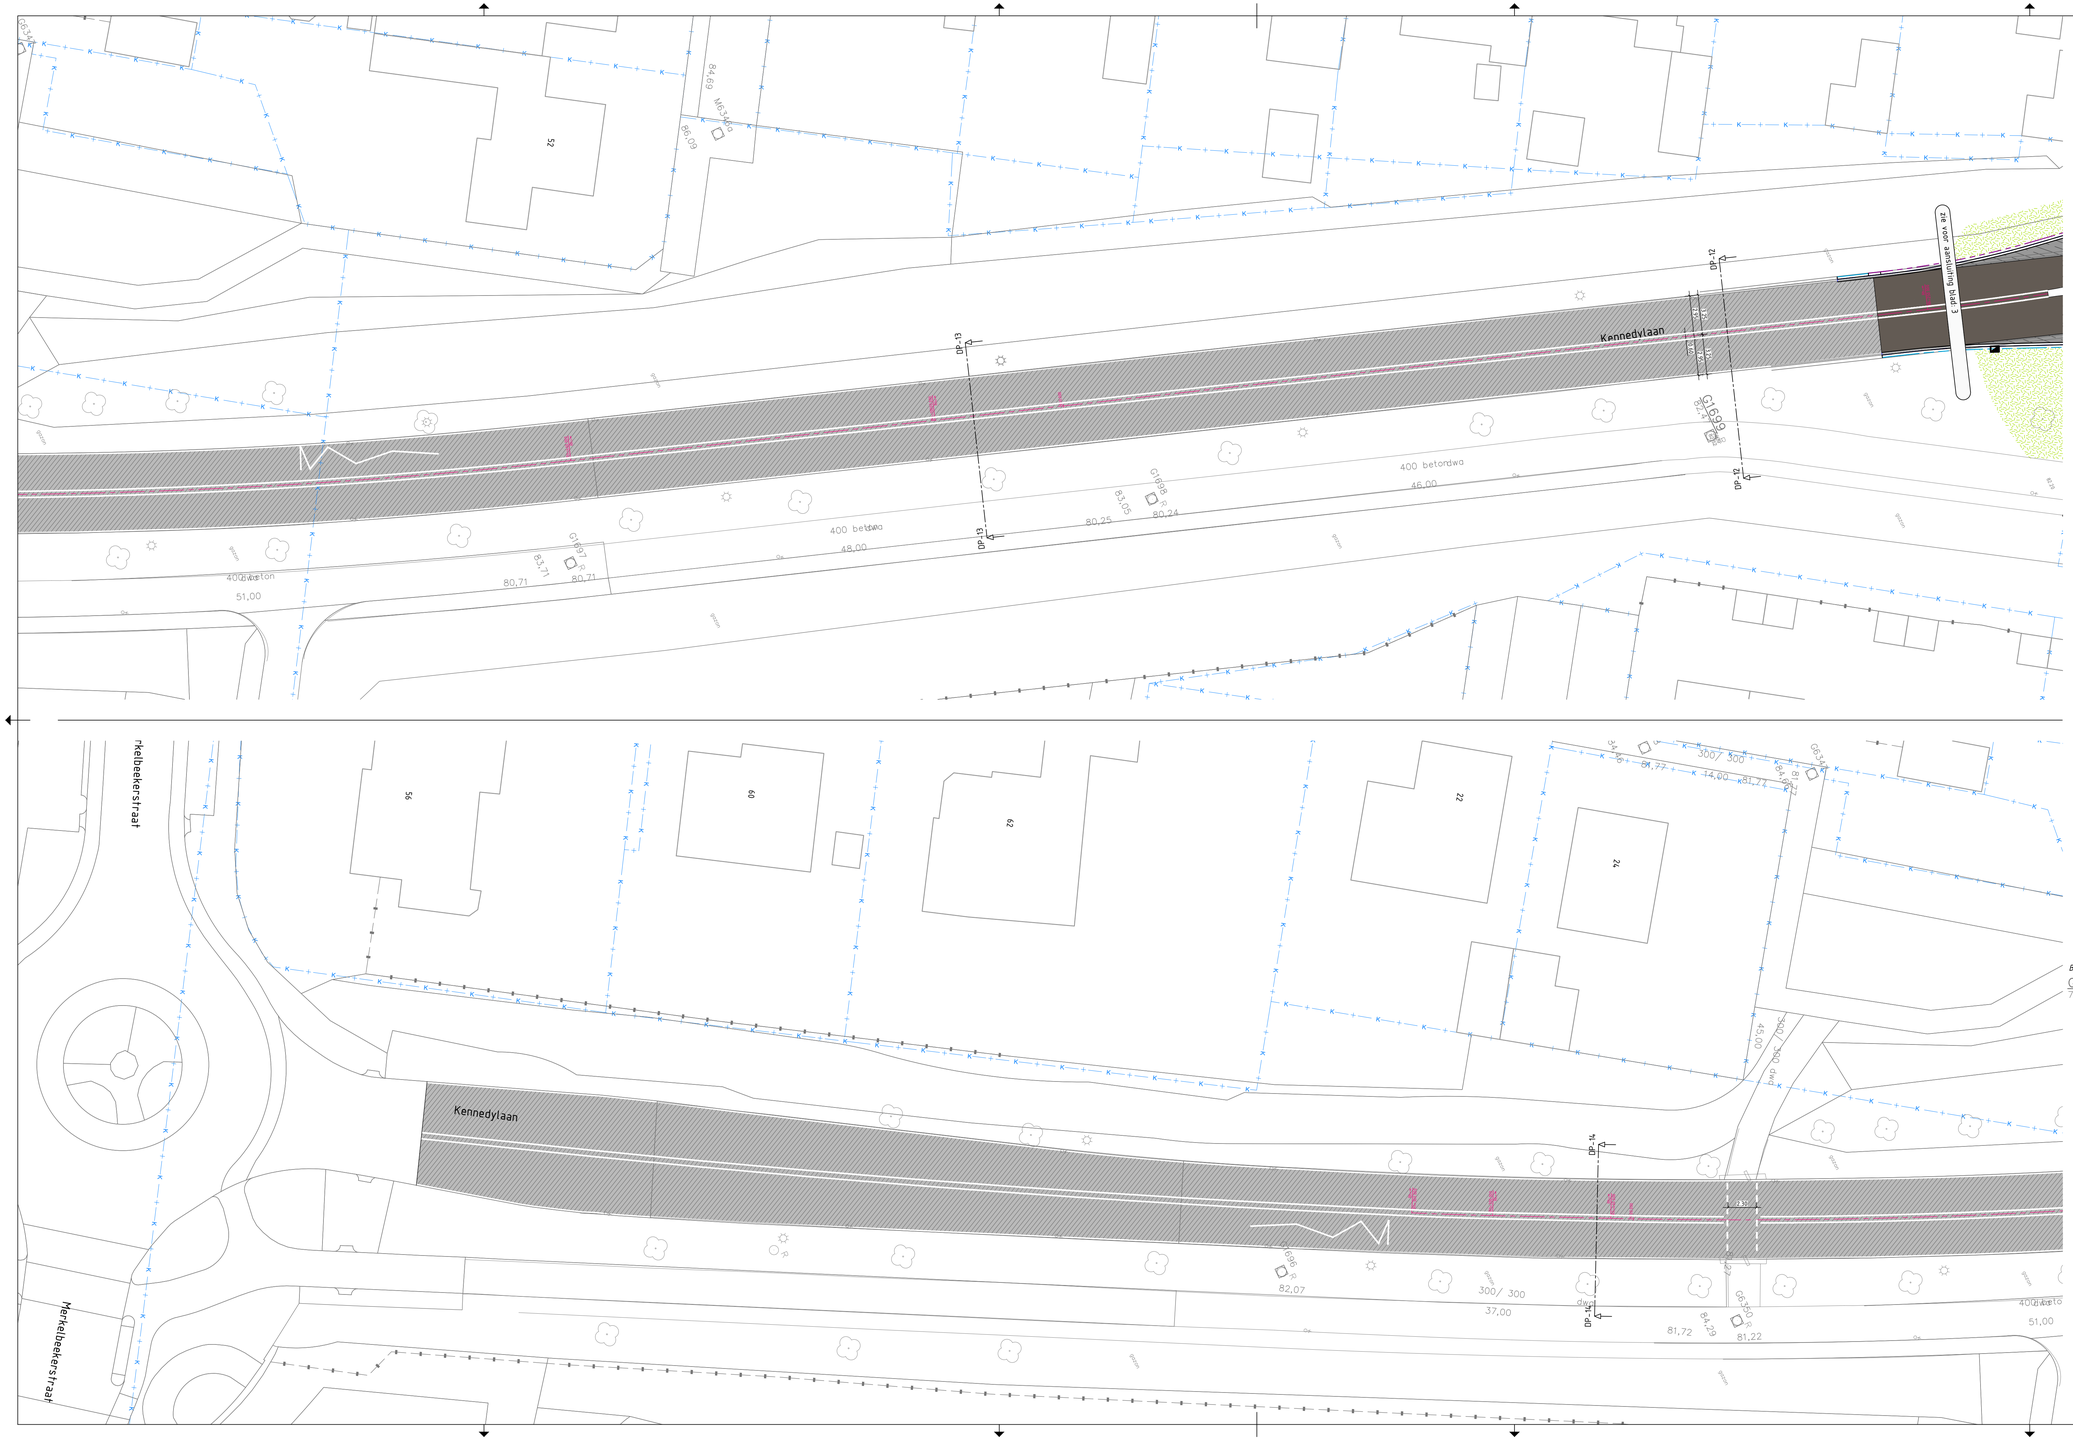
Kennedylaan
Kennedylaan
Merkelbeekerstraat
Merkelbeekerstraat
52
56
60
62
22
24
400 betonwa
400 betonwa
400 betonwa
400 betonwa
DP-13
DP-12
DP-14
G1699
G1698
G1697
G1696
300/ 300
300/ 300
300/ 300
300/ 300
14,00
37,00
48,00
46,00
51,00
51,00
80,71
80,71
81,71
80,25
80,24
83,05
82,07
81,72
81,22
84,29
84,69
86,09
M6346
G6346
G6345
