




Legenda

- Aanbrengen totale asfaltconstructie rijbaan
- Aanbrengen dek- en tussenlaag asfaltconstructie rijbaan
- Aanbrengen deklaag asfaltconstructie rijbaan
- Aanbrengen betontegels 300x300x60mm, halfsteensverband, kleur: grijs
- Aanbrengen betonstraatstenen KF, elleboogverband, kleur: grijs
- Aanbrengen betonstraatstenen KF, keperverband, kleur: grijs
- Aanbrengen betonstraatstenen KF, elleboogverband, kleur: antraciet
- Aanbrengen betonstraatstenen DF, keperverband, kleur: rood
- Aanbrengen printbeton ke formaat, halfsteensverband
- Aanbrengen natuursteen keien 100x100x100mm, diagonaalverband (hergebruik)
- Aanbrengen betontegels 300x300x60mm, kleur: zwart en wit
- Aanbrengen noppen tegels 300x300x60/65mm, kleur: wit
- Aanbrengen geleidelijntegels 300x300x60/65mm, kleur: wit
- Sinusdrempel hoogte 120 mm betonstraatstenen KF
- Aanbrengen inritconstructie 10 strekken KF, kleur: grijs
- Aanbrengen inritconstructie 5 strekken KF, kleur: grijs
- Aanbrengen molgoot 5 strekken KF, kleur: grijs
- Aanbrengen trottoirband 180/200x250mm, kleur: grijs
- Aanbrengen RWS-band 110/220x240mm, kleur: grijs
- Aanbrengen bushalteband 420x334mm
- Aanbrengen geleideband 50/200x200mm, kleur: grijs
- Aanbrengen inritband 200x170mm, kleur: grijs
- Aanbrengen opsluitband 100x200mm, kleur: grijs
- Aanbrengen bandverlaging t.b.v. mindervalide
- Aanbrengen afzetpaal
- Inzaaien grasmengsel

- Locatie bestaande grondverbetering rondom bestaande boom
Aandachtspunt: t.p.v. grondverbetering is naar een beperkte verdichting mogelijk
- Bestaande boom
- Nieuw aan te brengen boom

- R01**
68.38
Betonnen inspectieput RWA riool met nummer en putdekshoogte in m-NAP
- Putrand voorzien van 24" (Rijgemaal, schermend en rammelr) -
- Dichtingsdikte 100mm
- De put R01 voorzien van een zandvang (0.40 nl)
- Straatkolk**
- Kolkbedding PVC #125 mm, stijfheidsklasse S18
Trottoirkolk, band 180/200 mm
- Kolkbedding PVC #125 mm, stijfheidsklasse S18
Trottoirkolk, RWS-band 110/220 mm
- Kolkbedding PVC #125 mm, stijfheidsklasse S18
- Nieuwe putafdekking op bestaande put (gemengd riool)
- In asfalt: Met een geotextiel laagje
- In stenen verbanding
- Op hoogte brengen bestaande putafdekking (gemengd riool)
- In stenen verbanding

BESTAANDE RIOLERING:
G1711
73.22
73.07
#800 beton

- Inspectieput bestaand riool met nummer en putdekshoogte in m-NAP
- B.s.d. hoogte in m-NAP

7.0	03-11-2025	LK	RvB	RvB	Aanpassingen n.a.v. mail 03-11-2025
6.0	20-10-2025	LK	RvB	RvB	Aanpassingen n.a.v. mail 16-10-2025
5.0	23-09-2025	LK	RvB	RvB	Aanpassingen n.a.v. overleg 19-09-2025
4.0	20-06-2025	LK	KD	KD	Aanpassingen n.a.v. mails 10-06-2025
3.0	06-06-2025	LK	KD	KD	Aanpassingen n.a.v. mails 15-05-2025
2.0	10-04-2025	LK	KD	KD	Aanpassingen n.a.v. overleg 03-04-2025
1.0	27-03-2025	LK	KD	KD	Eerste uitgifte

Onderwerpen:
Gemeente Brunssum
Reconstructie Haefland

onderdeel:
Nieuwe situatie

bestandsnummer:
24086-TK-C02

opgavennummer:
24086
Bestek
DEFINITIEF

formaat:
A0
schaal:
1:200
blad:
2 van 4